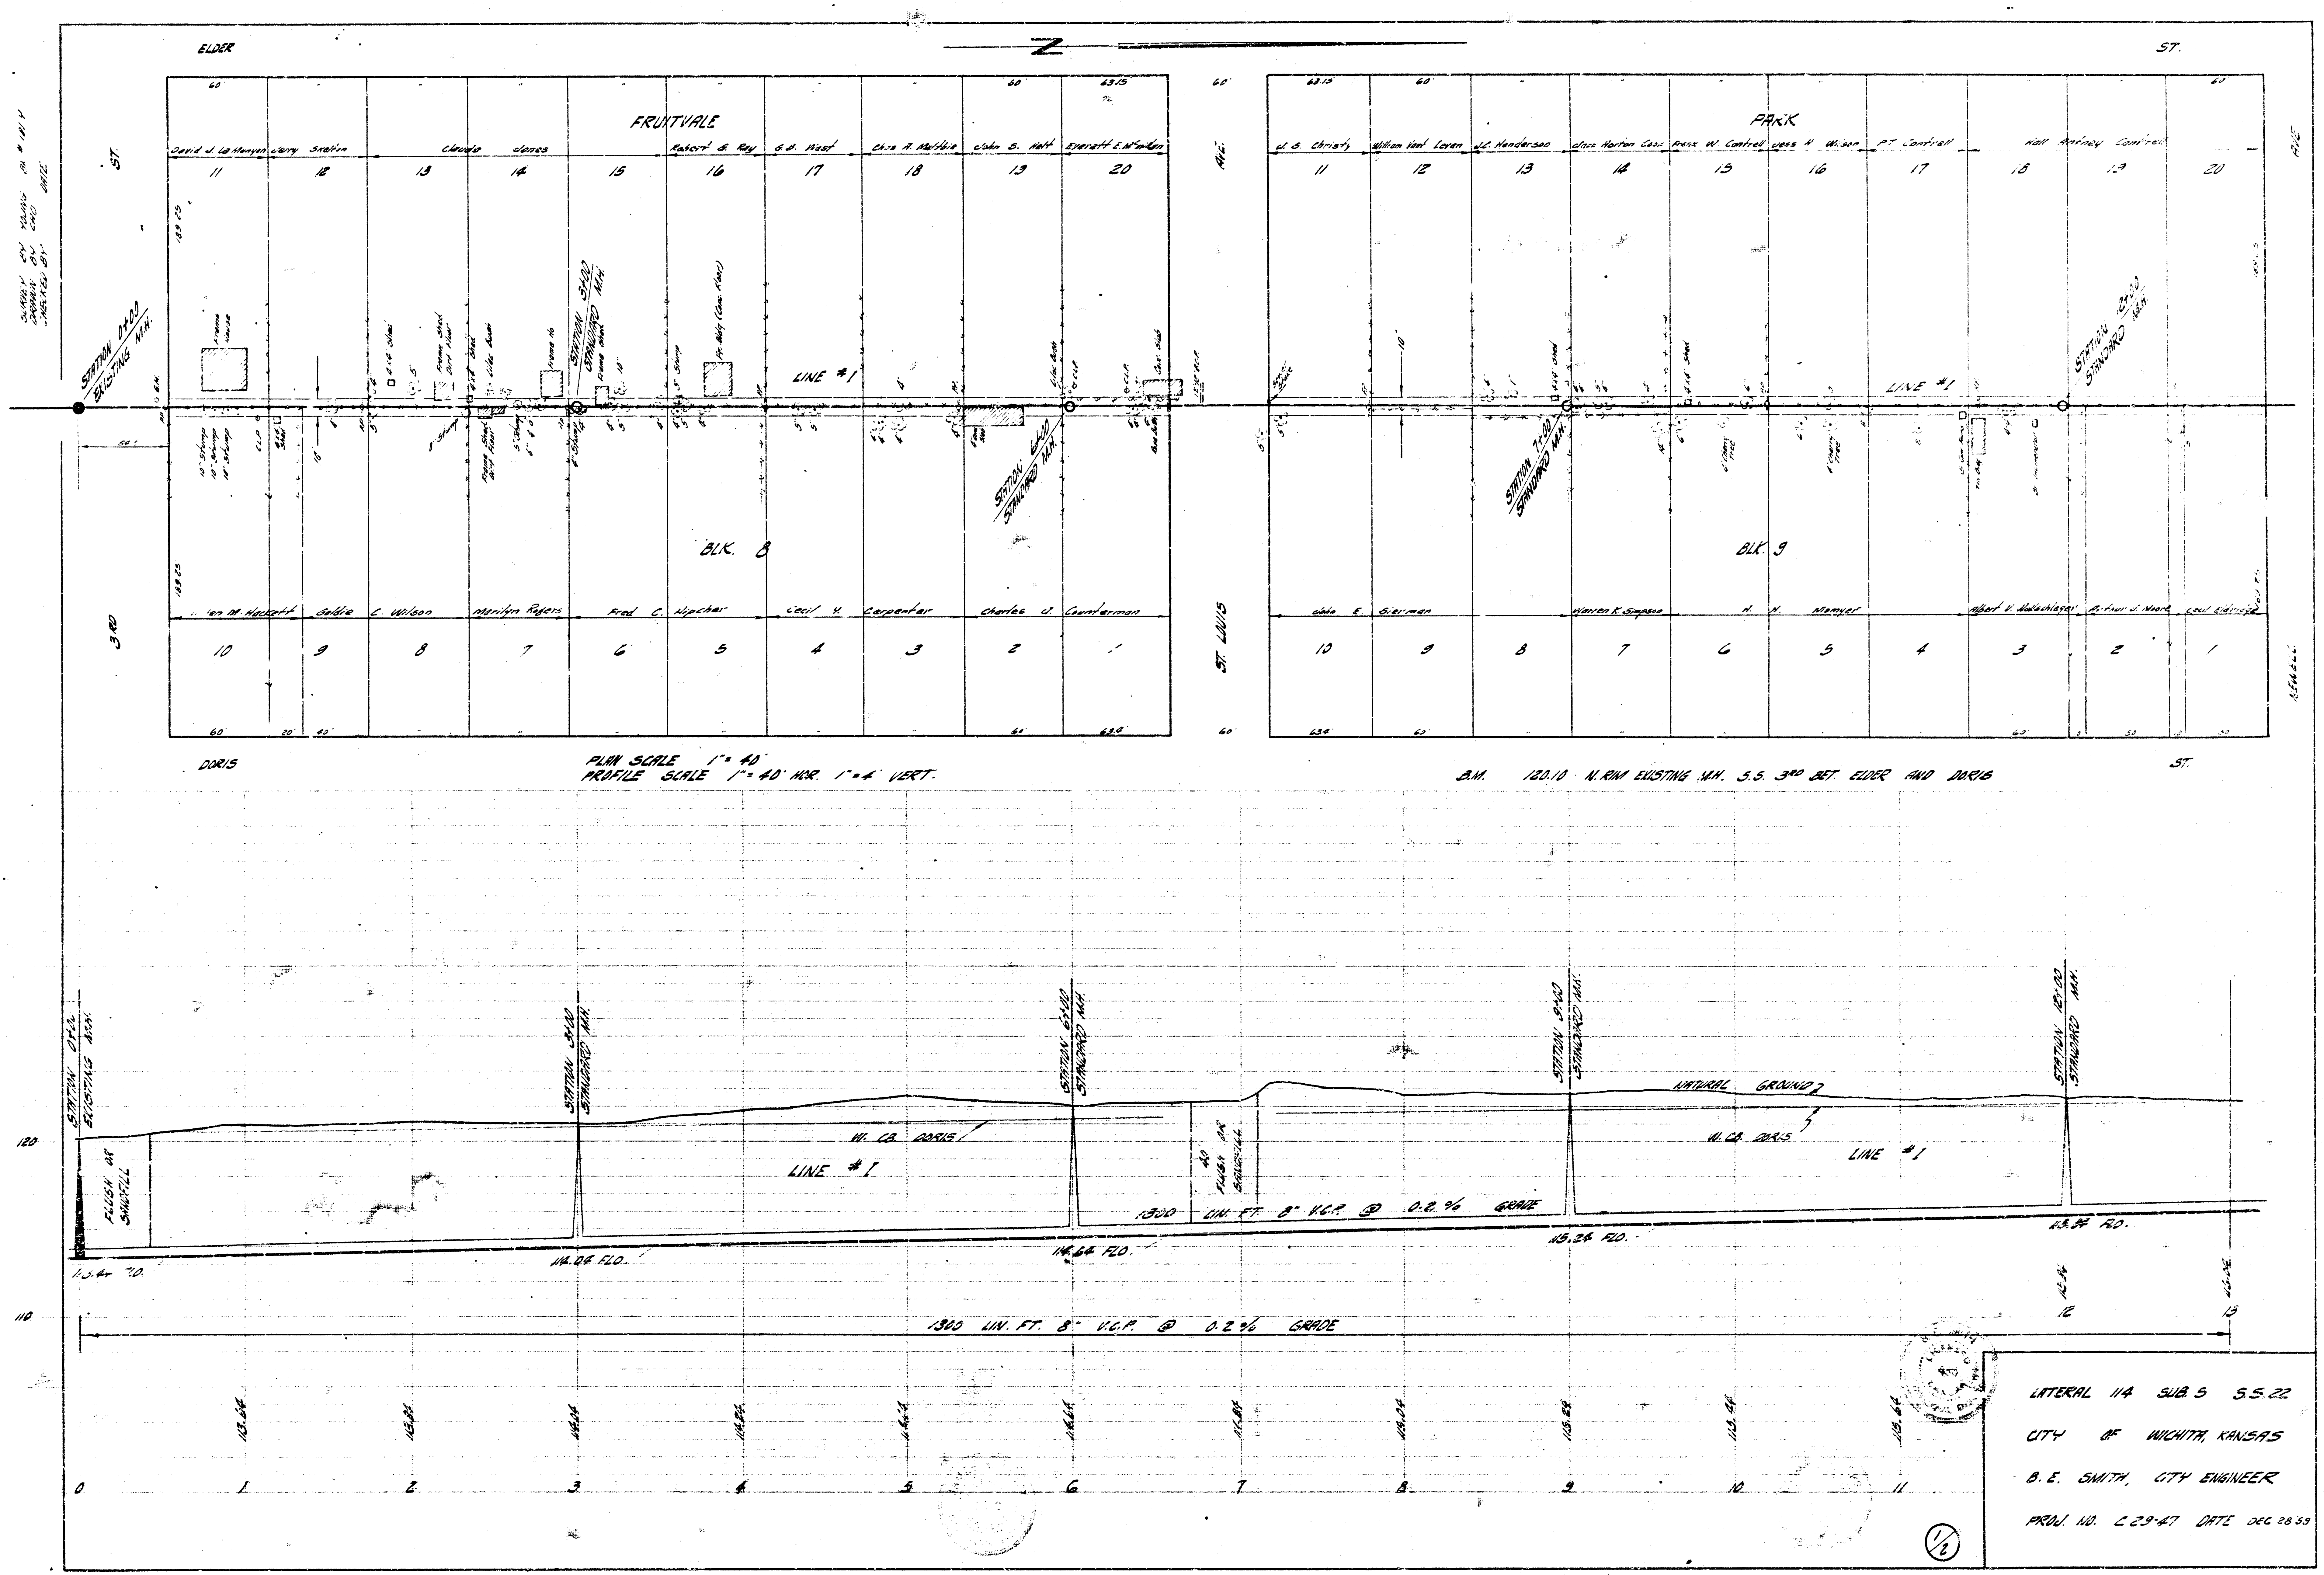
ELDER
ST.
FRUITVALE
David J. La Monyon
Jerry Skelton
Claude Jones
Robert G. Ray
G.B. West
Chas A. Maltbie
John S. Holt
Everett E. McMillan
11
12
13
14
15
16
17
18
19
20
PARK
W. G. Christy
William Vant Leven
J.C. Henderson
Jack Horton Cook
Frank W. Cantrell
Jess H. Wilson
P.T. Cantrell
Hall Rodney Cantrell
STATION 0+00 EXISTING M.H.
STATION 3+00 STANDARD M.H.
STATION 6+00 STANDARD M.H.
STATION 9+00 STANDARD M.H.
STATION 12+00 STANDARD M.H.
LINE #1
BLK. 8
BLK. 9
Hackett
Goldie C. Wilson
Marilyn Rogers
Fred C. Hipchar
Cecil H. Carpenter
Charles J. Counterman
John E. Bierman
Warren K. Simpson
H. H. Memyer
Albert V. Mollschleger
Arthur J. Moore
Cecil Eldridge
10
9
8
7
6
5
4
3
2
1
3RD
ST. LOUIS
AVE.
DORIS
ST.
120
110
STATION 0+42 EXISTING M.H.
FLUSH OR SANDFILL
W. CB. DORIS
NATURAL GROUND
1300 LIN. FT. 8" V.C.P. @ 0.2 % GRADE
113.44 FLO.
114.04 FLO.
114.64 FLO.
115.24 FLO.
115.84 FLO.
113.64
113.84
114.04
114.24
114.44
114.64
114.84
115.04
115.24
115.44
115.64
115.84
116.04
0
1
2
3
4
5
6
7
8
9
10
11
12
13

PLAN SCALE 1" = 40'
PROFILE SCALE 1" = 40' HOR. 1" = 4' VERT.

B.M. 120.10 N. RIM EXISTING M.H. S.S. 3RD BET. ELDER AND DORIS

LATERAL 114 SUB. 5 S.S. 22
CITY OF WICHITA, KANSAS
B. E. SMITH, CITY ENGINEER
PROJ. NO. C 29-47 DATE DEC. 28 59

1/2

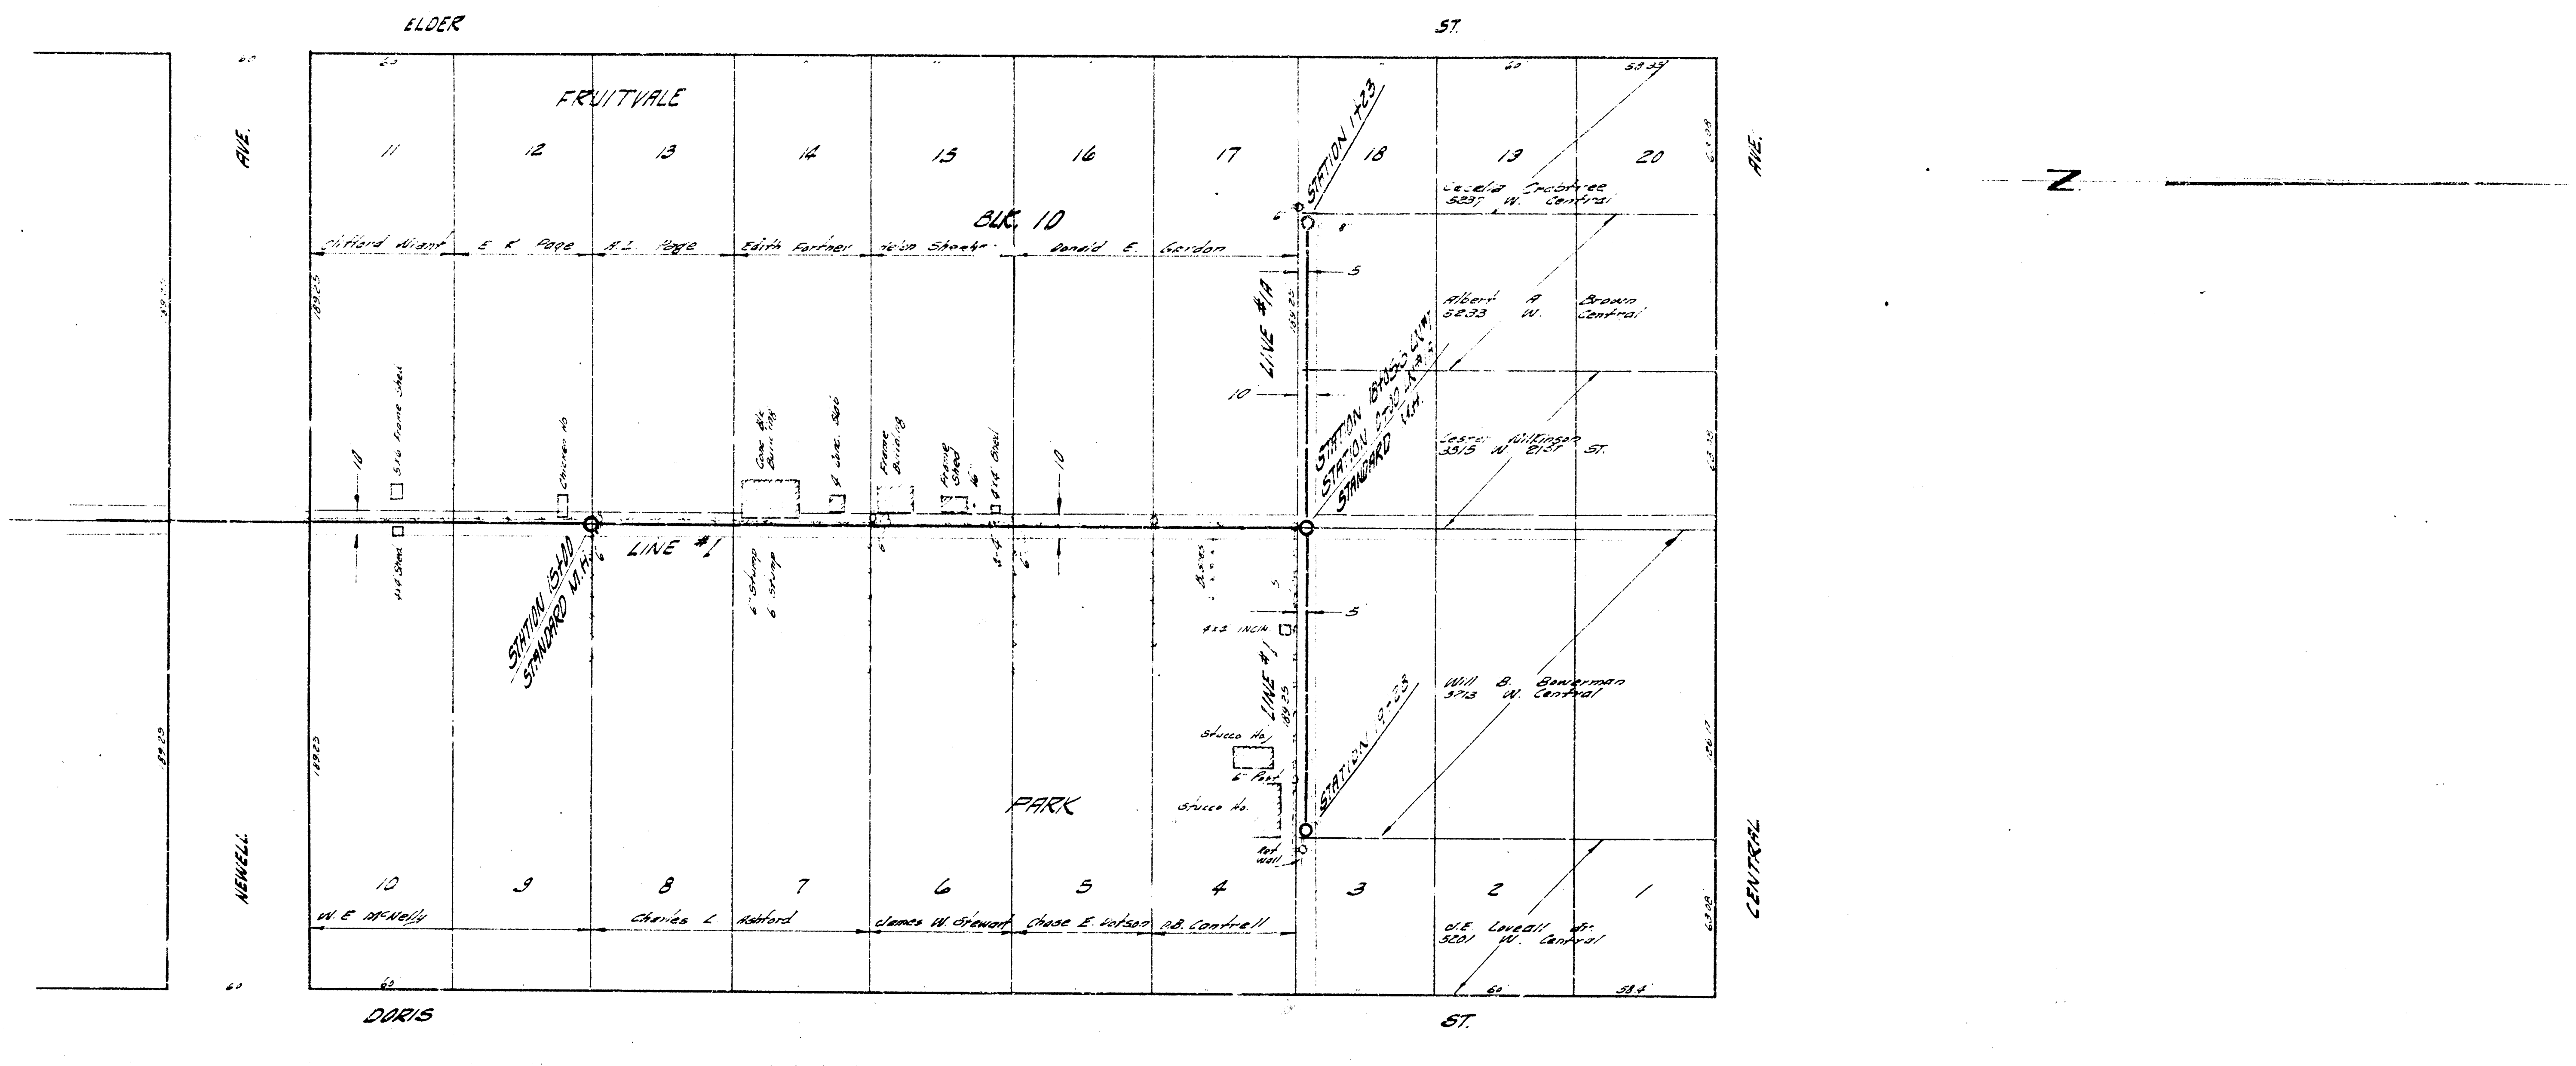
ELDER ST.
FRUITVALE
BLK. 10
PARK
DORIS ST.
NEWELL AVE.
CENTRAL AVE.
Z
11
12
13
14
15
16
17
18
19
20
10
9
8
7
6
5
4
3
2
1
Clifford Wiant
E. K. Page
A. L. Page
Edith Fortner
Nelson Sheeler
Donald E. Gordon
Cecelia Crabtree 5237 W. Central
Albert A. Brown 5233 W. Central
Lester Wilkinson 3515 N 21st St.
Will B. Bowerman 3713 W. Central
W. E. McNelly
Charles L. Ashford
James W. Stewart
Chase E. Watson
D.B. Cantrell
W.E. Loveall Jr. 5201 W. Central
STATION 1+23
STATION 18+05.3 LN #1
STATION 0+00 LN #1A
STANDARD M.H.
STATION 15+00
STANDARD M.H.
STATION 19+28
LINE #1
LINE #1A
Frame Shed
Chicken Ho.
Conc. Blk. Building
Frame Building
Frame Shed
Stucco Ho.
Stucco Ho.
Ret. Wall
4x4 INCIN
6" Stump
6" Stump
5
10
18.23
63.08
60
58.4
58.33

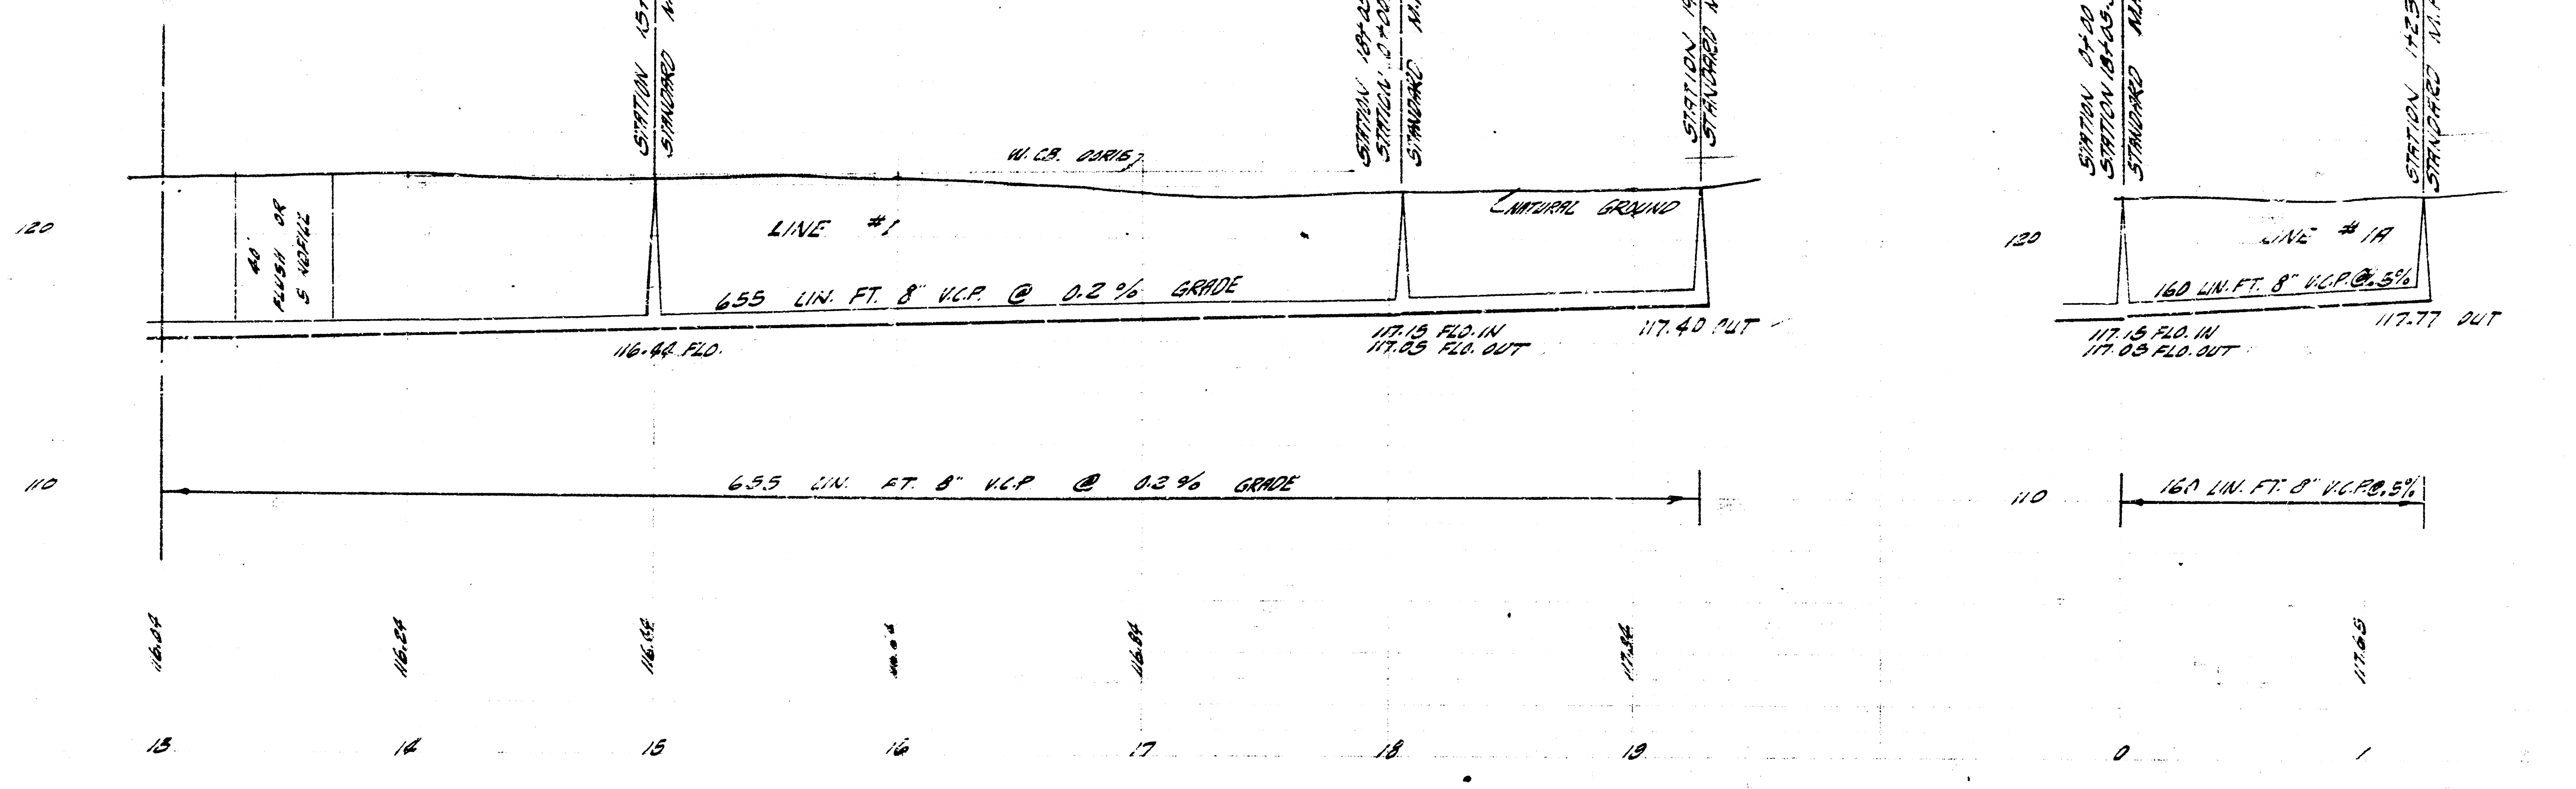
STATION 15+00 STANDARD M.H.
STATION 18+05.3 LN #1
STATION 0+00 LN #1A
STANDARD M.H.
STATION 19+28 STANDARD M.H.
W. CB. DORIS
NATURAL GROUND
LINE #1
40' FLUSH OR 5 REFILL
655 LIN. FT. 8" V.C.P. @ 0.2% GRADE
116.44 FLO.
117.15 FLO. IN
117.05 FLO. OUT
117.40 OUT
STATION 0+00 LN #1A
STATION 18+05.3 LN #1
STANDARD M.H.
STATION 1+23 STANDARD M.H.
LINE #1A
160 LIN. FT. 8" V.C.P. @ .5%
117.15 FLO. IN
117.05 FLO. OUT
117.77 OUT
120
110
655 LIN. FT. 8" V.C.P. @ 0.2% GRADE
160 LIN. FT. 8" V.C.P. @ .5%
116.07
116.24
116.54
116.84
117.34
117.65
13
14
15
16
17
18
19
0
1
2

2/2 LAT. 114 SUB. 5 S.S. 22, PROJ. NO. C29-47