B. M. 122.77 N. rim M. H Sta. 0+00 Line No. 1.

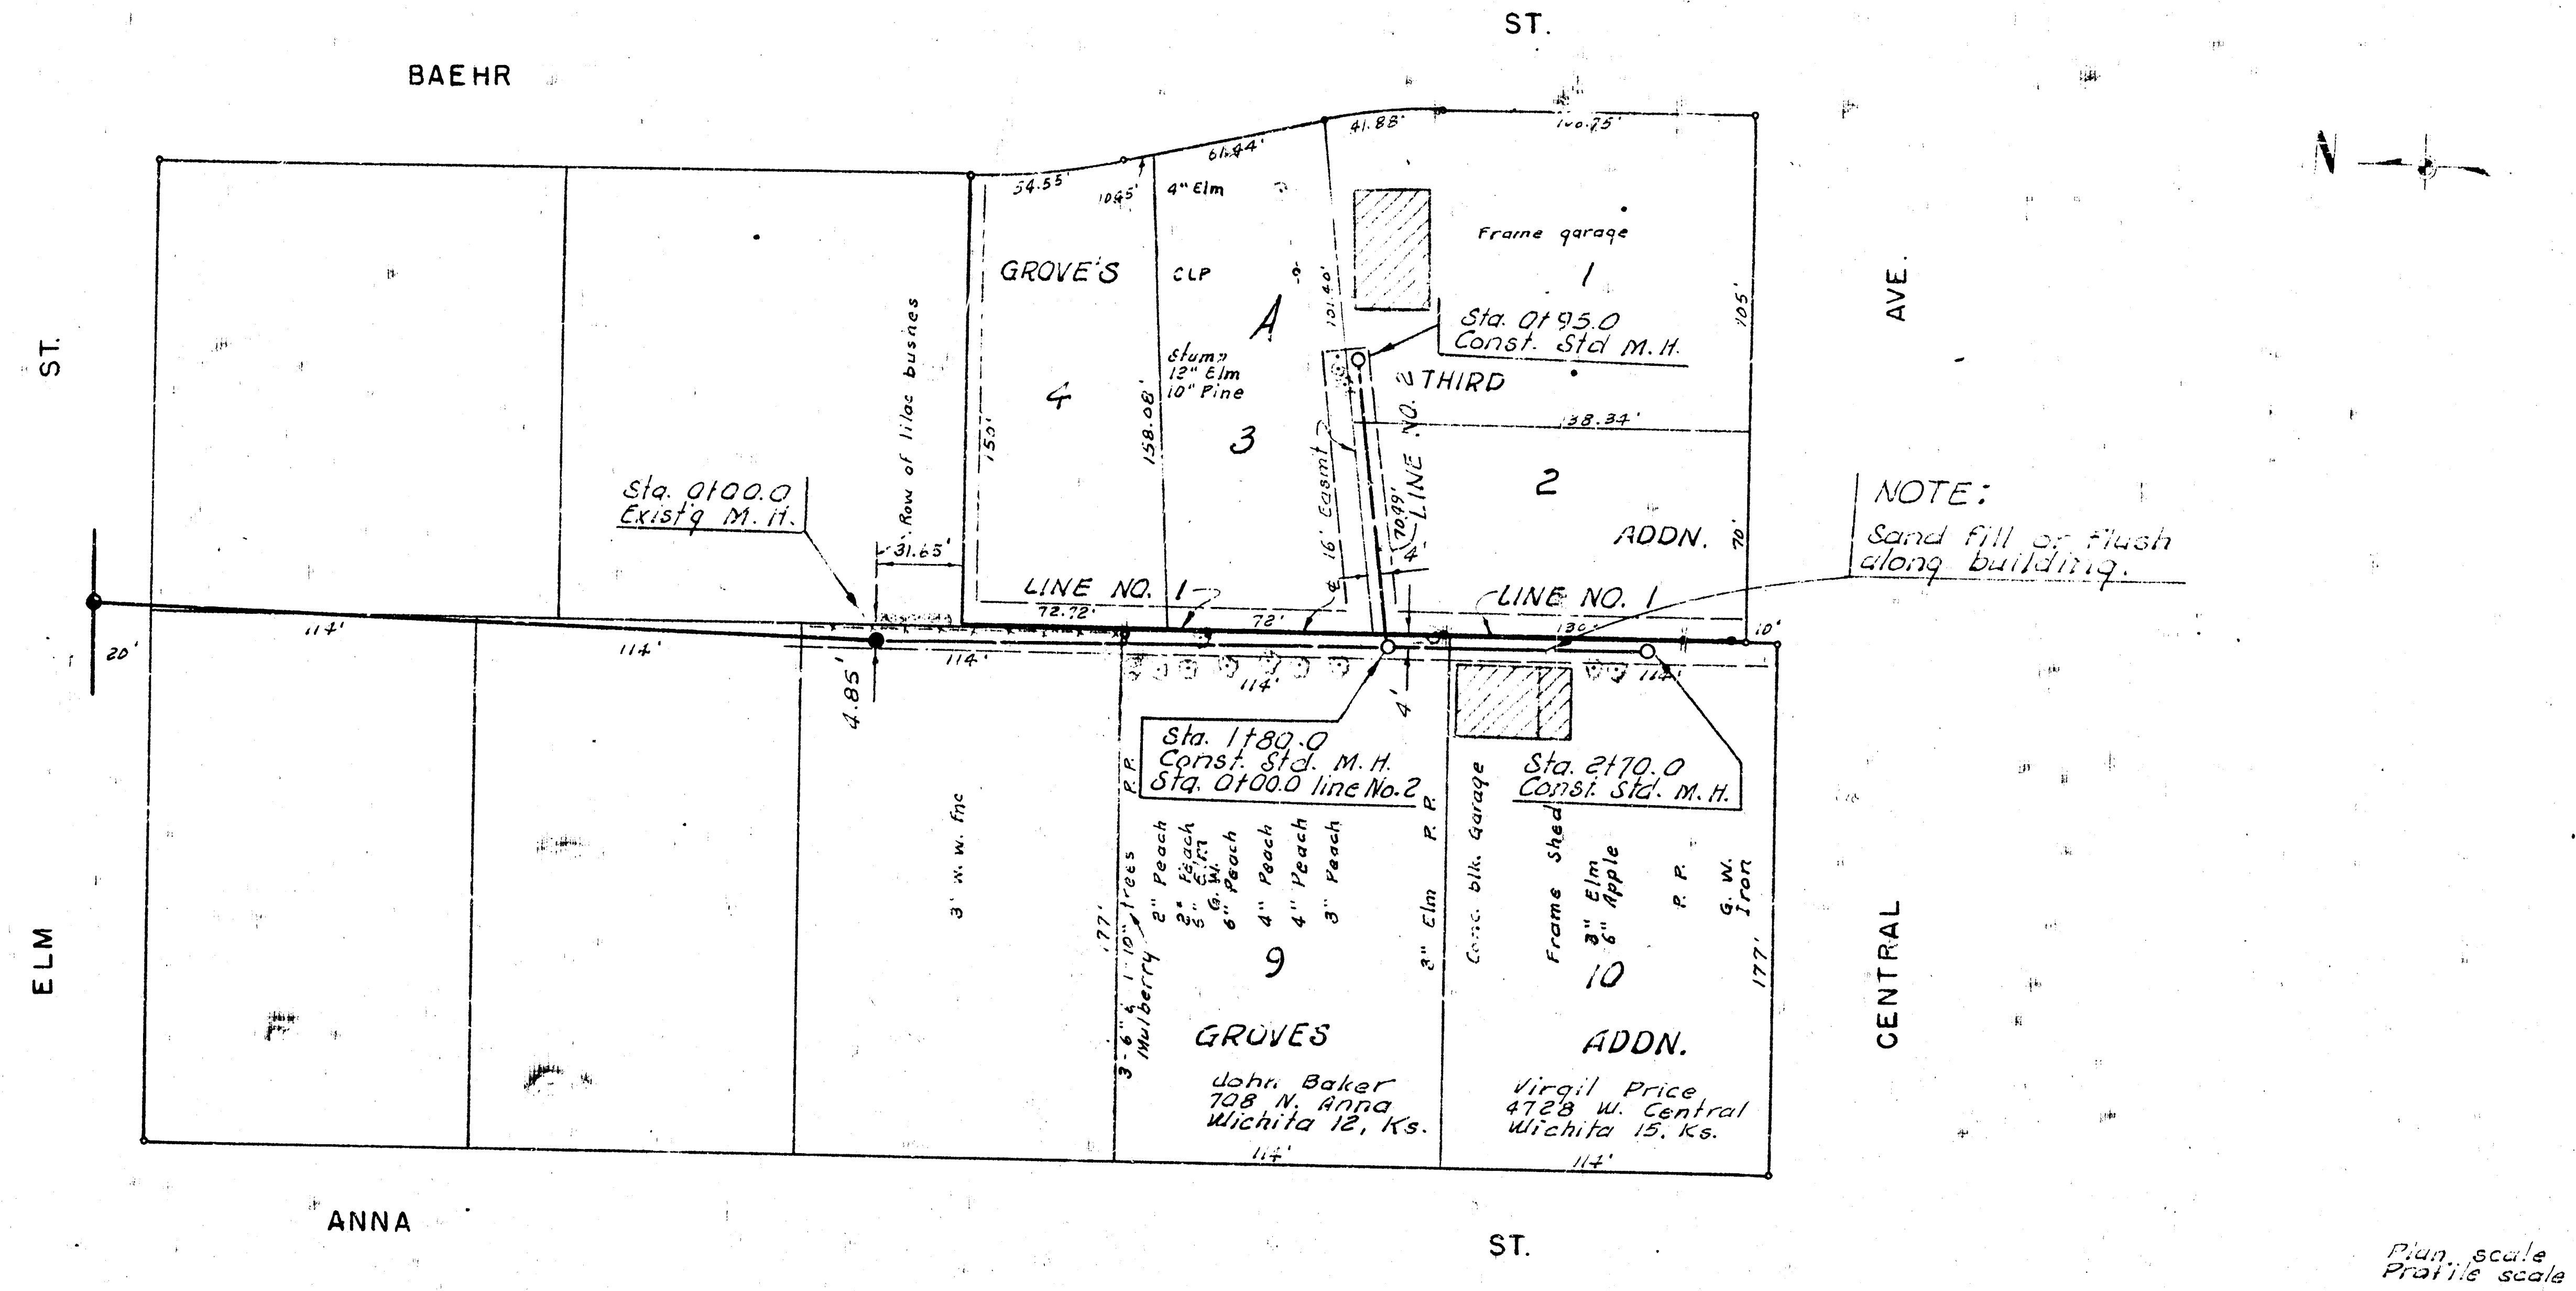
BAEHR
ST.
ELM
ST.
ANNA
ST.
CENTRAL
AVE.
N
GROVE'S
THIRD
ADDN.
GROVES
ADDN.
A
4
3
1
2
9
10
54.55'
106.5'
61.44'
41.88'
100.75'
4" Elm
CLP
Frame garage
Stump
12" Elm
10" Pine
158.08'
150'
101.40'
105'
38.34'
70'
10'
Sta. 0+95.0
Const. Std M. H.
LINE NO. 2
70.99'
4'
16' Easmt
Row of lilac bushes
31.65'
Sta. 0+00.0
Exist'g M. H.
LINE NO. 1
72.72'
72'
130'
LINE NO. 1
NOTE:
Sand fill or flush along building.
20'
114'
114'
114'
114'
114'
4.85'
Sta. 1+80.0
Const. Std. M. H.
Sta. 0+00.0 line No. 2
Sta. 2+70.0
Const. Std. M. H.
3' w. w. fnc
177'
P. P.
3-6" & 1-10" trees
Mulberry
2" Peach
2" Peach
5" Elm
G. W.
6" Peach
4" Peach
4" Peach
3" Peach
3" Elm
P. P.
Conc. blk. Garage
Frame Shed
3" Elm
6" Apple
P. P.
G. W.
Iron
177'
John Baker
708 N. Anna
Wichita 12, Ks.
Virgil Price
4728 W. Central
Wichita 15. Ks.

Survey by A. R.
Plan by J. W.
Checked by
BK. No AR 22

Plan scale 1"= 40'
Profile scale 1"= 40' Horz.
1"= 4" Vert.

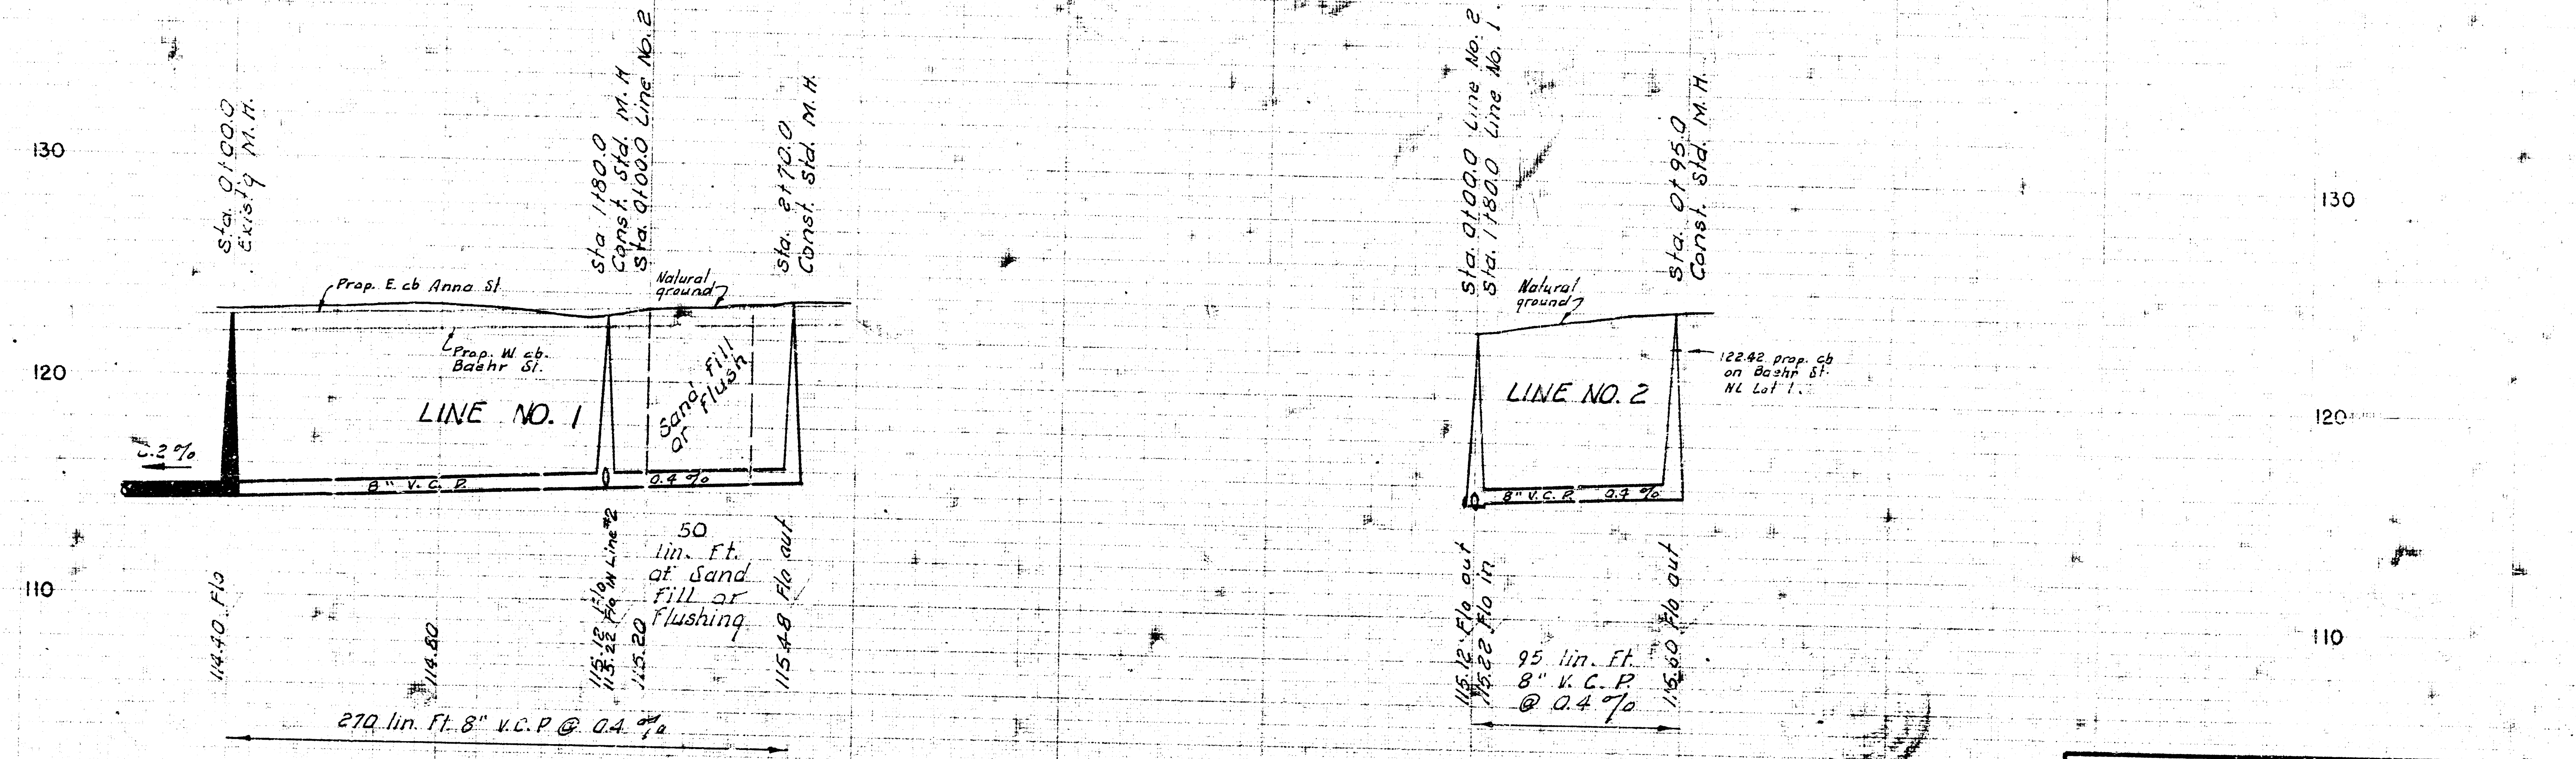
130
120
110
Sta. 0+00.0
Exist'g M. H.
Sta. 1+80.0
Const. Std. M. H
Sta. 0+00.0 Line No. 2
Sta. 2+70.0
Const. Std. M. H.
Prop. E. cb Anna St
Natural ground
Prop. W cb. Baehr St.
LINE NO. 1
Sand fill or flush
0.2 %
8" V. C. P.
0.4 %
50 lin. Ft. of Sand Fill or Flushing
114.40 Flo
114.80
115.12 Flo
115.22 Flo in Line #2
115.20
115.48 Flo out
270 lin. Ft. 8" V. C. P @ 0.4 %
Sta. 0+00.0 Line No. 2
Sta. 1+80.0 Line No. 1
Sta. 0+95.0
Const. Std. M. H.
Natural ground
LINE NO. 2
122.42 prop. cb on Baehr St. NL Lot 1.
8" V. C. P.
0.4 %
115.12 Flo out
115.22 Flo in
115.60 Flo out
95 lin. Ft. 8" V. C. P. @ 0.4 %
0
1
2
0
1
130
120
110

LAT. 183, SUBMAIN 5, S. S. NO. 22

CITY OF WICHITA, KANSAS

B. E. SMITH CITY ENGINEER

SEPT. 1964 PROJECT NO. C24-33

2 10 5 (50)