Survey By - Hanson Book - H. 37
Drawn By - T. Dewey
Checked By -
Date -

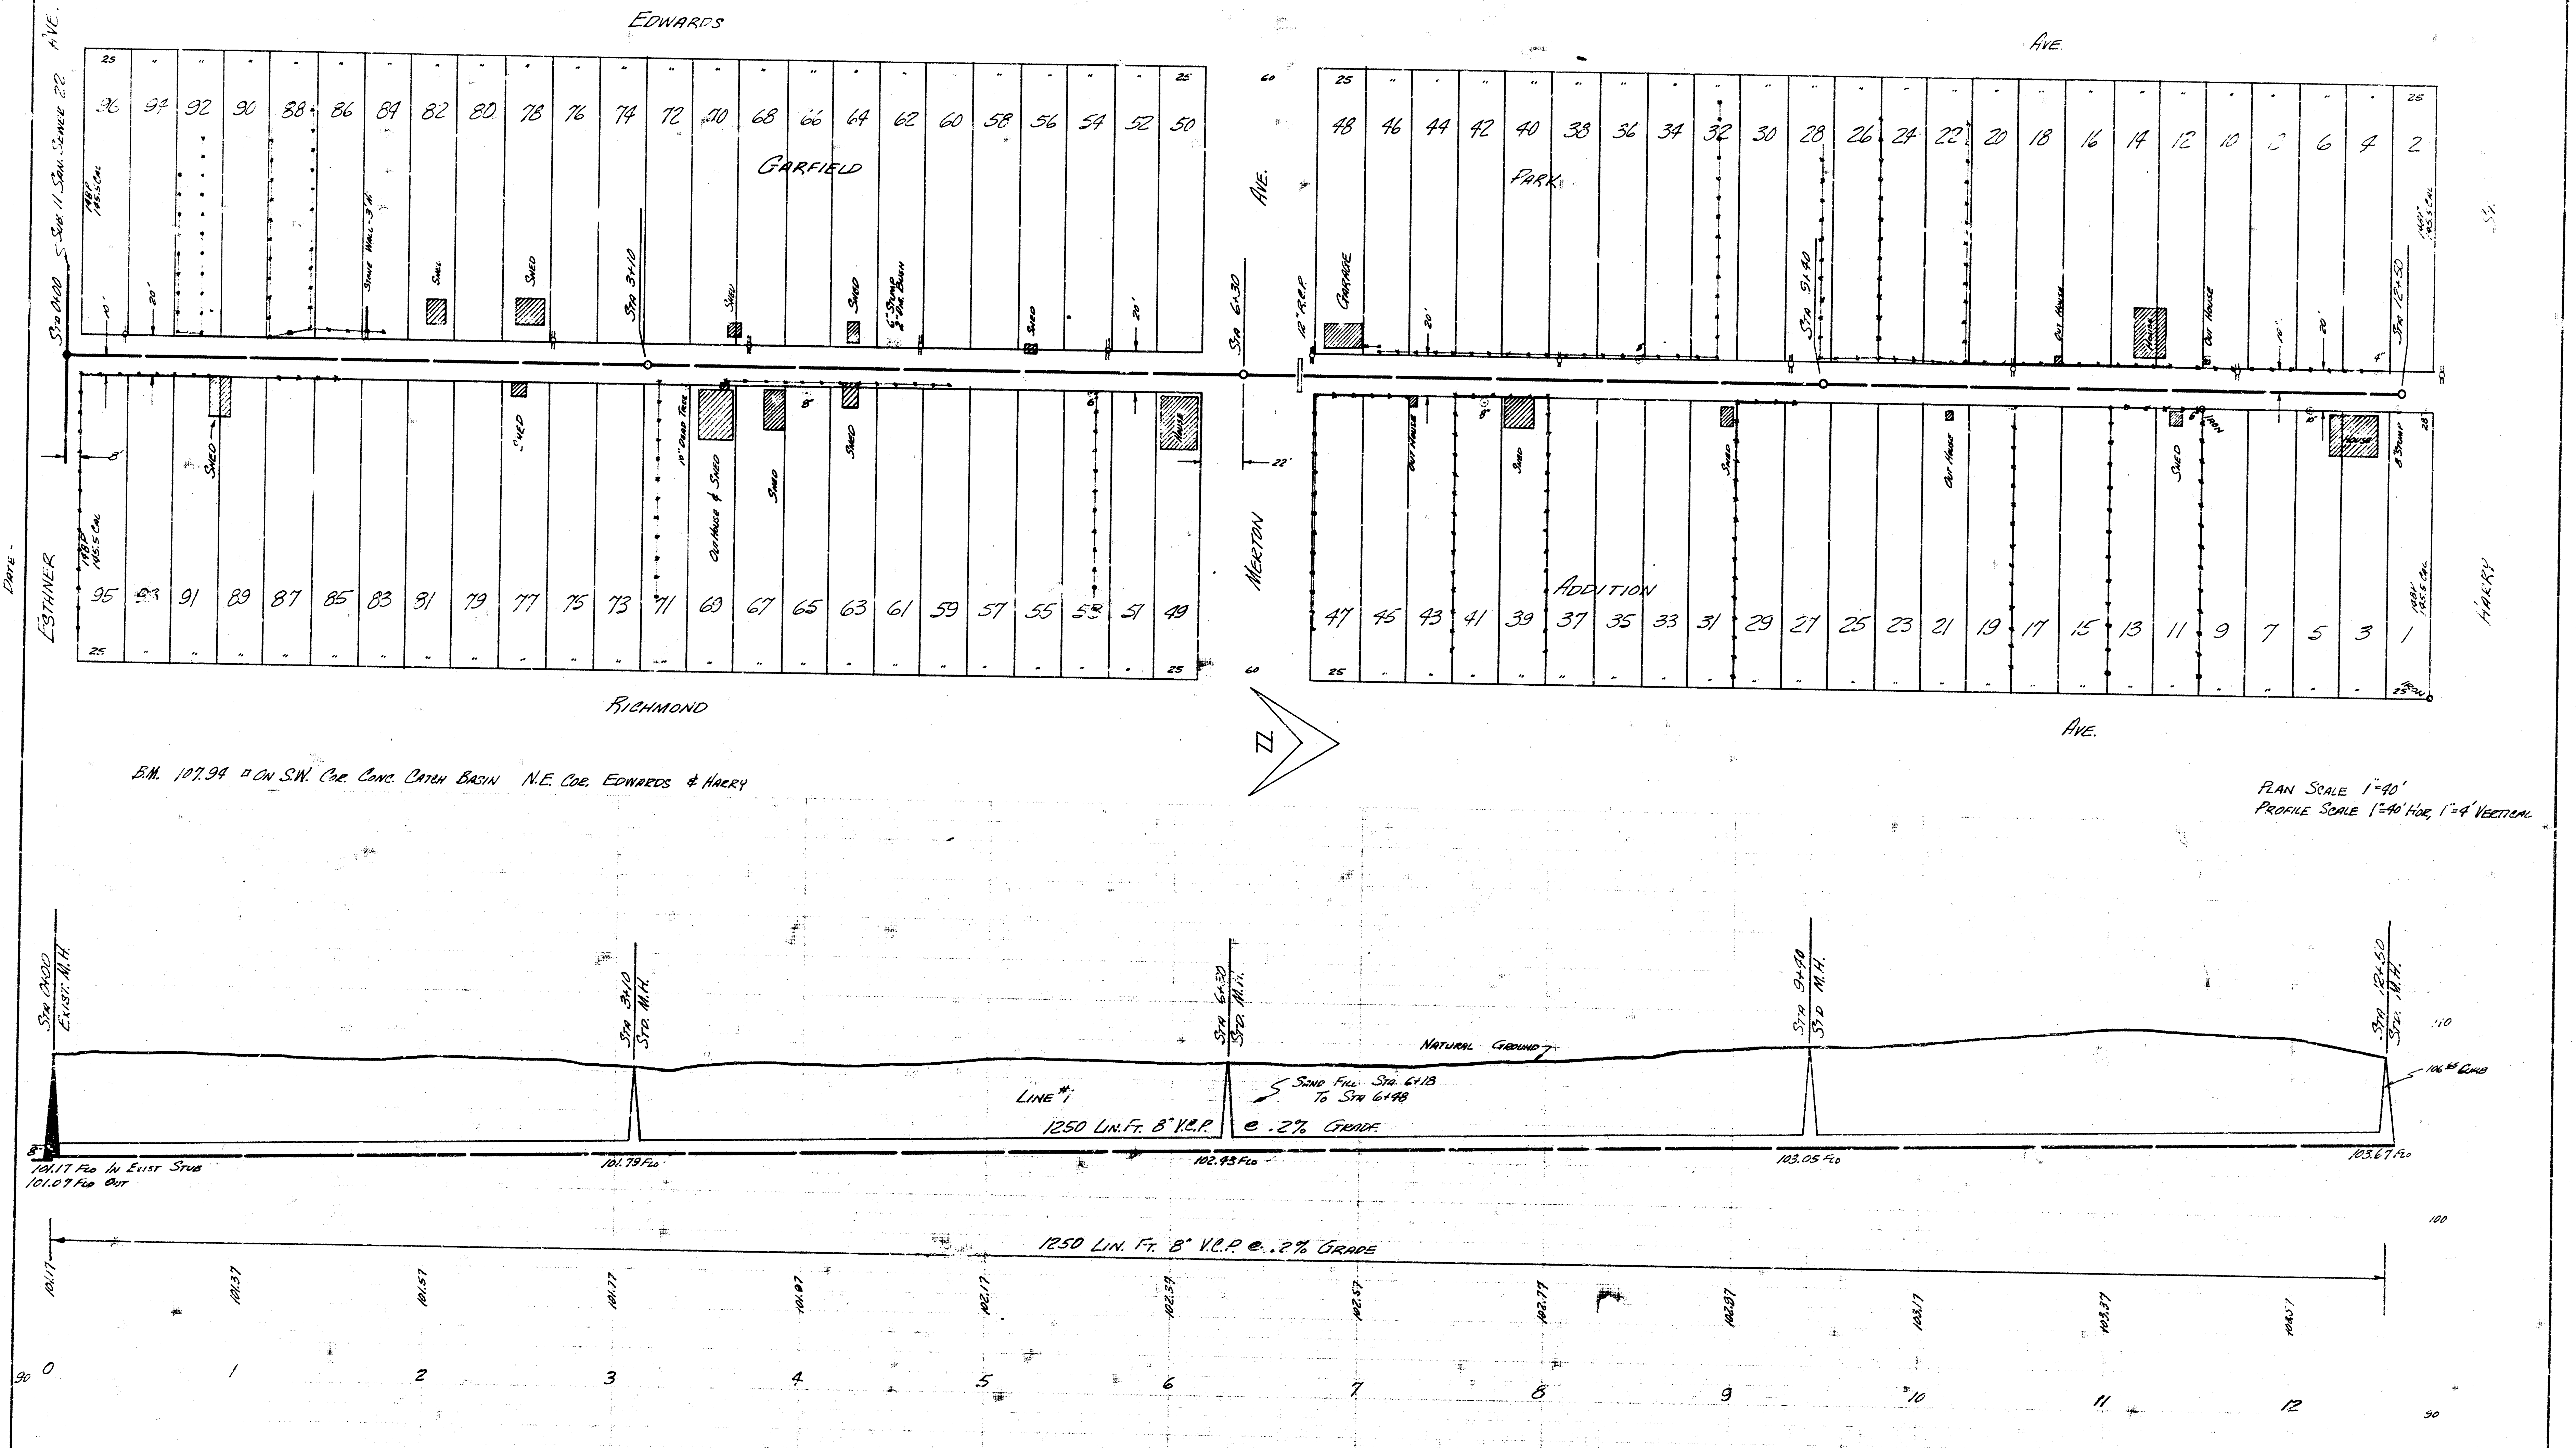

Edwards
Ave.
Garfield
Park
Addition
Richmond
Ave.
Esthner
Ave.
Merton
Ave.
Harry
N
Sta 0+00
Sta 3+10
Sta 6+30
Sta 9+40
Sta 12+50
Shed
Garage
Out House
Sta 0+00 Exist. M.H.
Sta 3+10 Std. M.H.
Sta 6+30 Std. M.H.
Sta 9+40 Std. M.H.
Sta 12+50 Std. M.H.
Natural Ground
Line #1
1250 Lin. Ft. 8" V.C.P.
@ .2% Grade
Sand Fill Sta. 6+18 To Sta 6+48
101.17 Flo In Exist Stub
101.07 Flo Out
101.79 Flo
102.43 Flo
103.05 Flo
103.67 Flo
1250 Lin. Ft. 8" V.C.P. @ .2% Grade
0
1
2
3
4
5
6
7
8
9
10
11
12
90
110
100

B.M. 107.94 □ on S.W. Cor. Conc. Catch Basin N.E. Cor. Edwards & Harry

Plan Scale 1"=40'
Profile Scale 1"=40' Hor. 1"=4' Vertical

Lat. 1 Submain 11 San. Sewer 22
City Of Wichita Kansas
B.E. Smith City Engineer
June 1956 Proj. No. C26-28

1/2

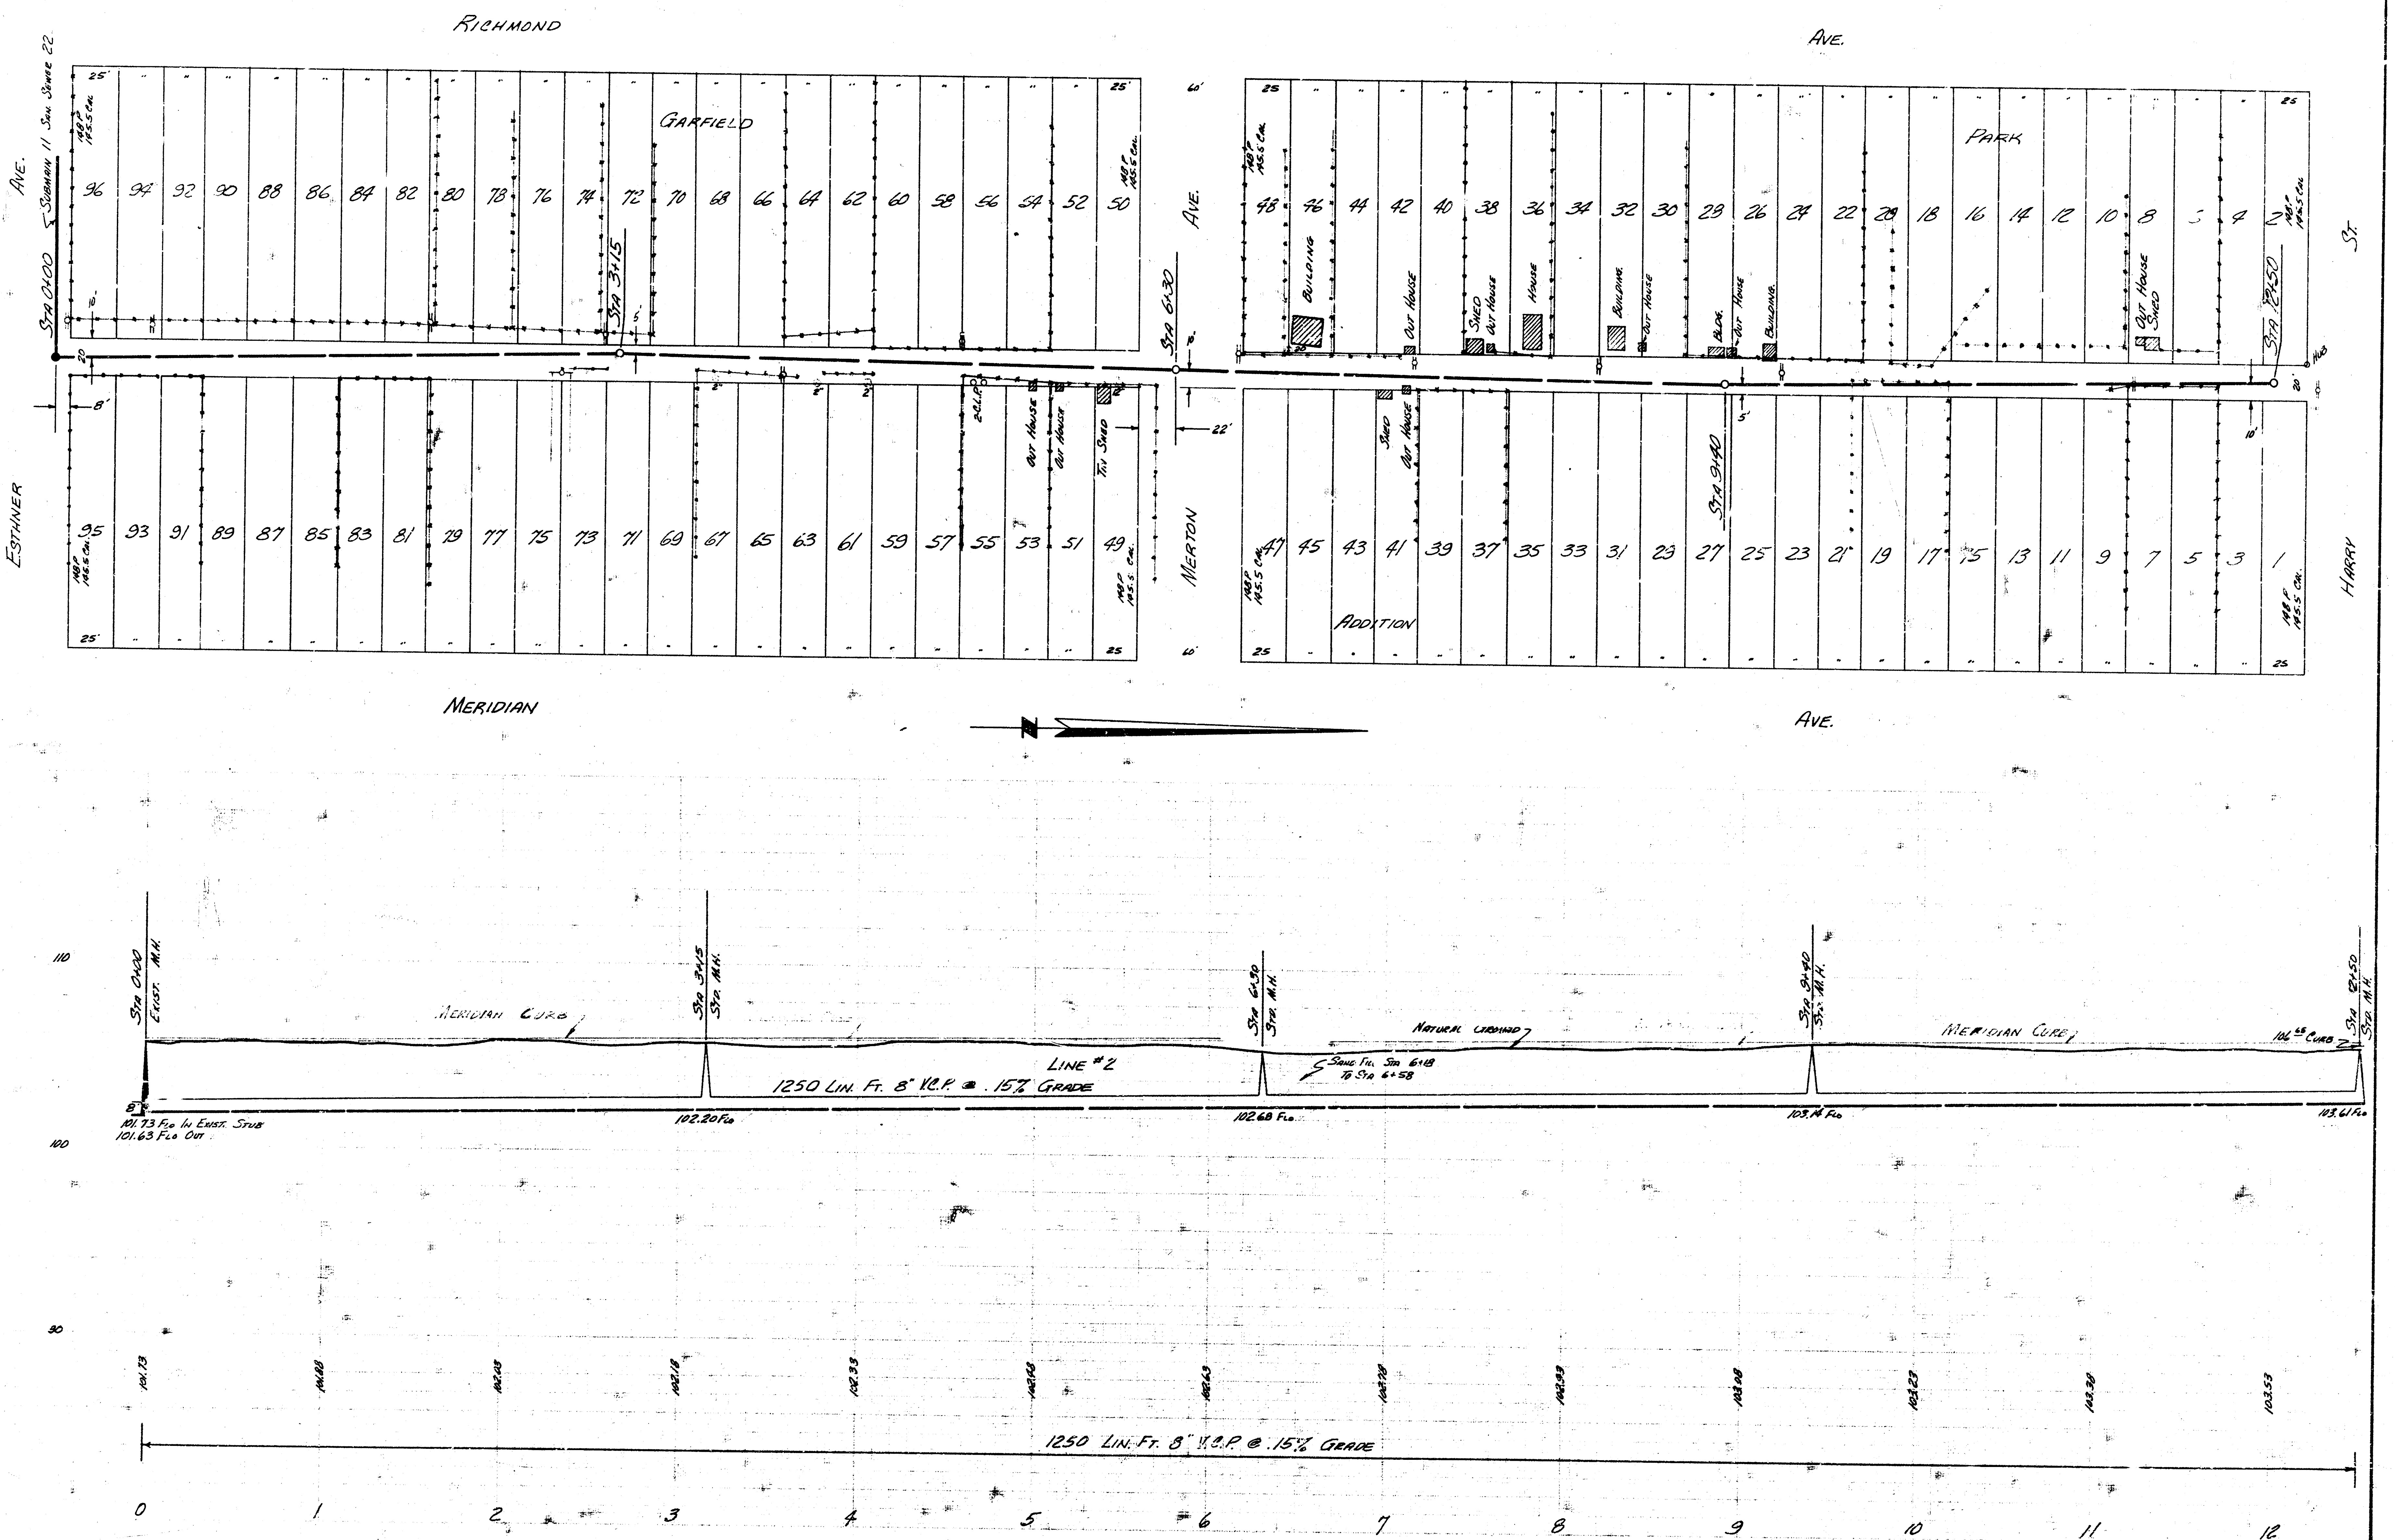

RICHMOND
AVE.
GARFIELD
PARK
ADDITION
MERIDIAN
AVE.
ESTHNER
AVE.
MERTON
AVE.
HARRY
ST.
SUBMAIN 11 SAN. SEWER 22
STA 0+00
STA 3+15
STA 6+30
STA 9+40
STA 12+50
148 P
145.5 CAL
25'
60'
20'
8'
10'
22'
96 94 92 90 88 86 84 82 80 78 76 74 72 70 68 66 64 62 60 58 56 54 52 50
48 46 44 42 40 38 36 34 32 30 28 26 24 22 20 18 16 14 12 10 8 6 4 2
95 93 91 89 87 85 83 81 79 77 75 73 71 69 67 65 63 61 59 57 55 53 51 49
47 45 43 41 39 37 35 33 31 29 27 25 23 21 19 17 15 13 11 9 7 5 3 1
BUILDING
OUT HOUSE
SHED
HOUSE
BLDG
OUT HOUSE
TIN SHED
N
110
100
90
STA 0+00
EXIST. M.H.
MERIDIAN CURB
STA 3+15
STD. M.H.
LINE #2
1250 LIN. FT. 8" V.C.P. @ .15% GRADE
STA 6+30
STD. M.H.
NATURAL GROUND
SAND FILL STA 6+18
TO STA 6+58
STA 9+40
STD. M.H.
MERIDIAN CURB
106.65 CURB
STA 12+50
STD. M.H.
8"
101.73 FLO IN EXIST. STUB
101.63 FLO OUT
102.20 FLO
102.68 FLO
103.14 FLO
103.61 FLO
101.73
101.88
102.03
102.18
102.33
102.48
102.63
102.78
102.93
103.08
103.23
103.38
103.53
1250 LIN. FT. 8" V.C.P. @ .15% GRADE
0
1
2
3
4
5
6
7
8
9
10
11
12

2/2

Lat. 1 Sub. 11 San. Sewer 22
Project No. C26-38 Sheet 2 of 2