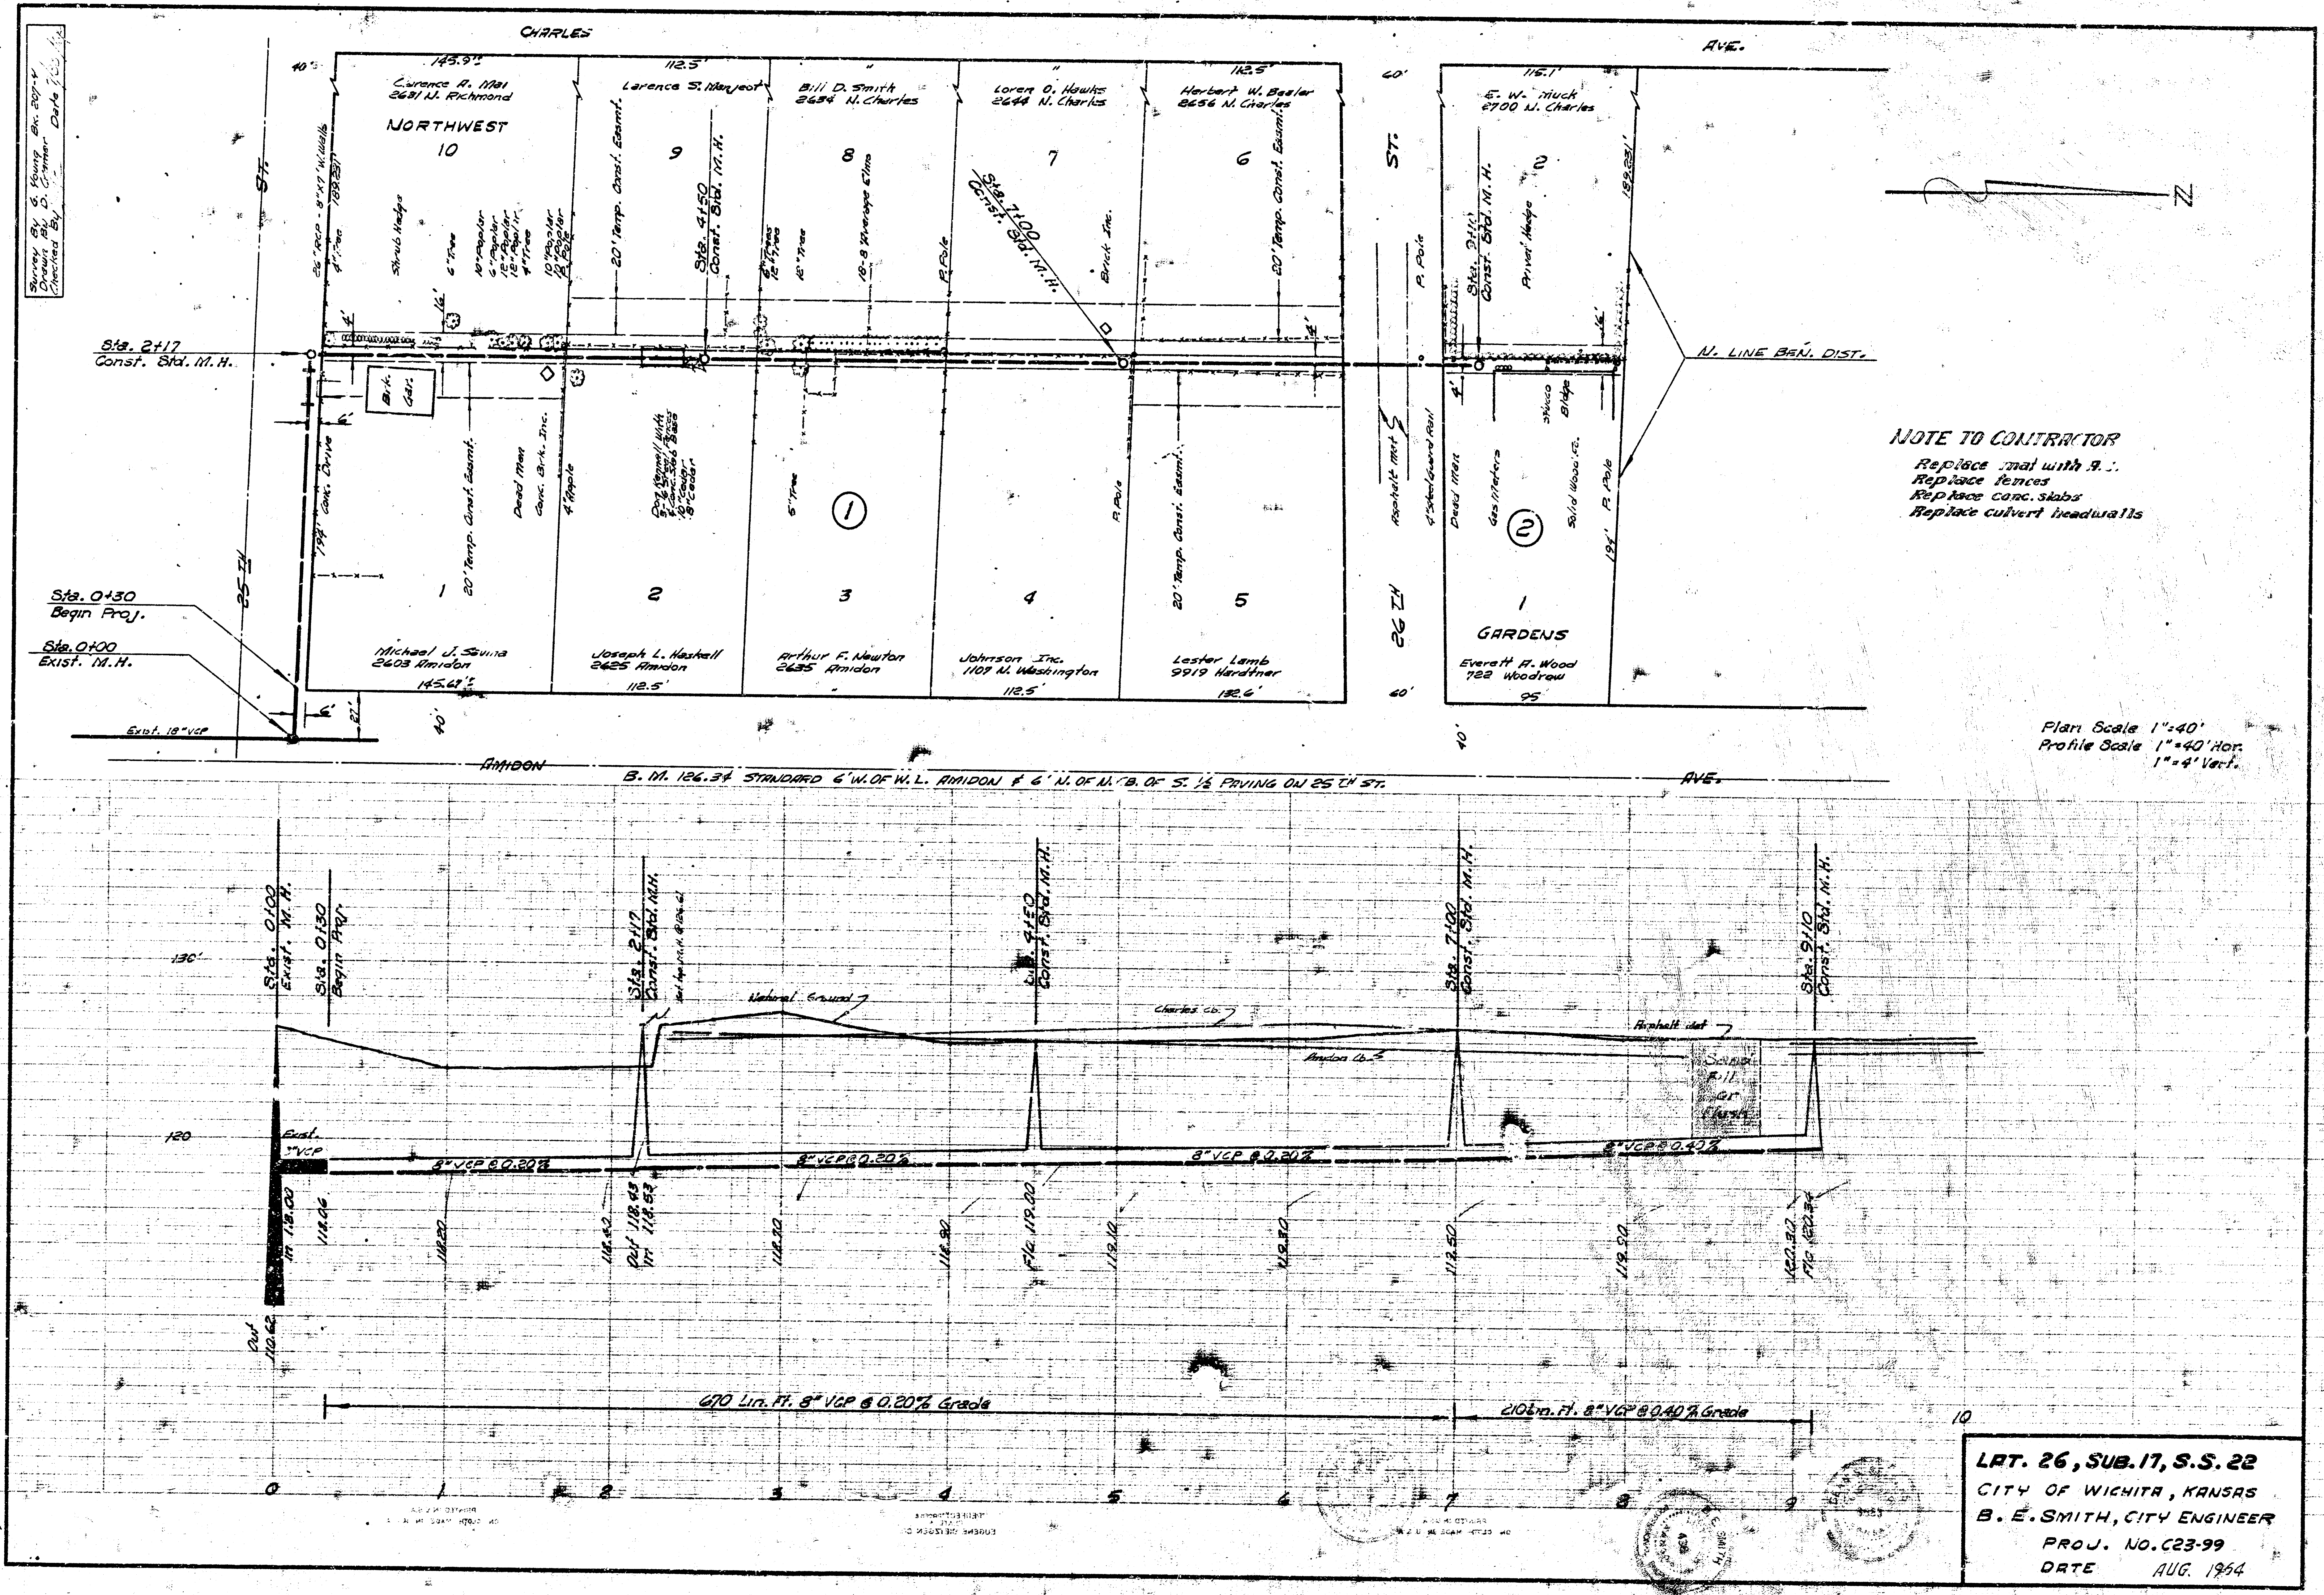
Survey By G. Young Bk. 207-4
Drawn By D. Cramer
Checked By
Date
CHARLES
AVE.
25TH ST.
26TH ST.
AMIDON
NORTHWEST
GARDENS
10
9
8
7
6
1
2
3
4
5
2
1
①
②
145.9'±
112.5'
115.1'
145.61'±
132.6'
95
40'
60'
189.23'
194'
Curence A. Mai 2631 N. Richmond
Larence S. Manjeot
Bill D. Smith 2634 N. Charles
Loren O. Hawks 2644 N. Charles
Herbert W. Beeler 2656 N. Charles
E. W. Muck 2700 N. Charles
Michael J. Savina 2603 Amidon
Joseph L. Haskell 2625 Amidon
Arthur F. Newton 2635 Amidon
Johnson Inc. 1107 N. Washington
Lester Lamb 9919 Hardtner
Everett A. Wood 722 Woodrow
Sta. 2+17 Const. Std. M.H.
Sta. 4+50 Const. Std. M.H.
Sta. 7+00 Const. Std. M.H.
Sta. 9+10 Const. Std. M.H.
Sta. 0+30 Begin Proj.
Sta. 0+00 Exist. M.H.
Exist. 18" VCP
26" RCP - 8"x7' W. Walls
20' Temp. Const. Easmt.
Shrub Hedge
Brk. Gar.
Conc. Drive
Dead Man
Conc. Brk. Inc.
4" Apple
Brick Inc.
P. Pole
Privet Hedge
Stucco Bldg.
Gas Meters
Solid Wood Fc.
Asphalt Mat
4" Steel Guard Rail
18-8" Average Elms
N. LINE BEN. DIST.
N
B. M. 126.34 STANDARD 6' W. OF W. L. AMIDON & 6' N. OF N. C.B. OF S. ½ PAVING ON 25TH ST.
130'
120
Natural Ground
Charles Cb.
Amidon Cb.
Asphalt dat
Sand Fill or Flush
Exist. 8" VCP
8" VCP @ 0.20%
8" VCP @ 0.40%
Out 110.62
In 118.00
118.06
118.20
118.42
Out 118.43
In 118.53
118.70
118.90
F/c 119.00
119.10
119.30
119.50
119.90
120.30
F/c 120.34
670 Lin. Ft. 8" VCP @ 0.20% Grade
210 Lin. Ft. 8" VCP @ 0.40% Grade
0
1
2
3
4
5
6
7
8
9
10

NOTE TO CONTRACTOR

Replace mat with A. C.
Replace fences
Replace conc. slabs
Replace culvert headwalls

Plan Scale 1" = 40'
Profile Scale 1" = 40' Hor.
1" = 4' Vert.

LAT. 26, SUB. 17, S.S. 22
CITY OF WICHITA, KANSAS
B. E. SMITH, CITY ENGINEER
PROJ. NO. C23-99
DATE AUG. 1964

2 10 3 3