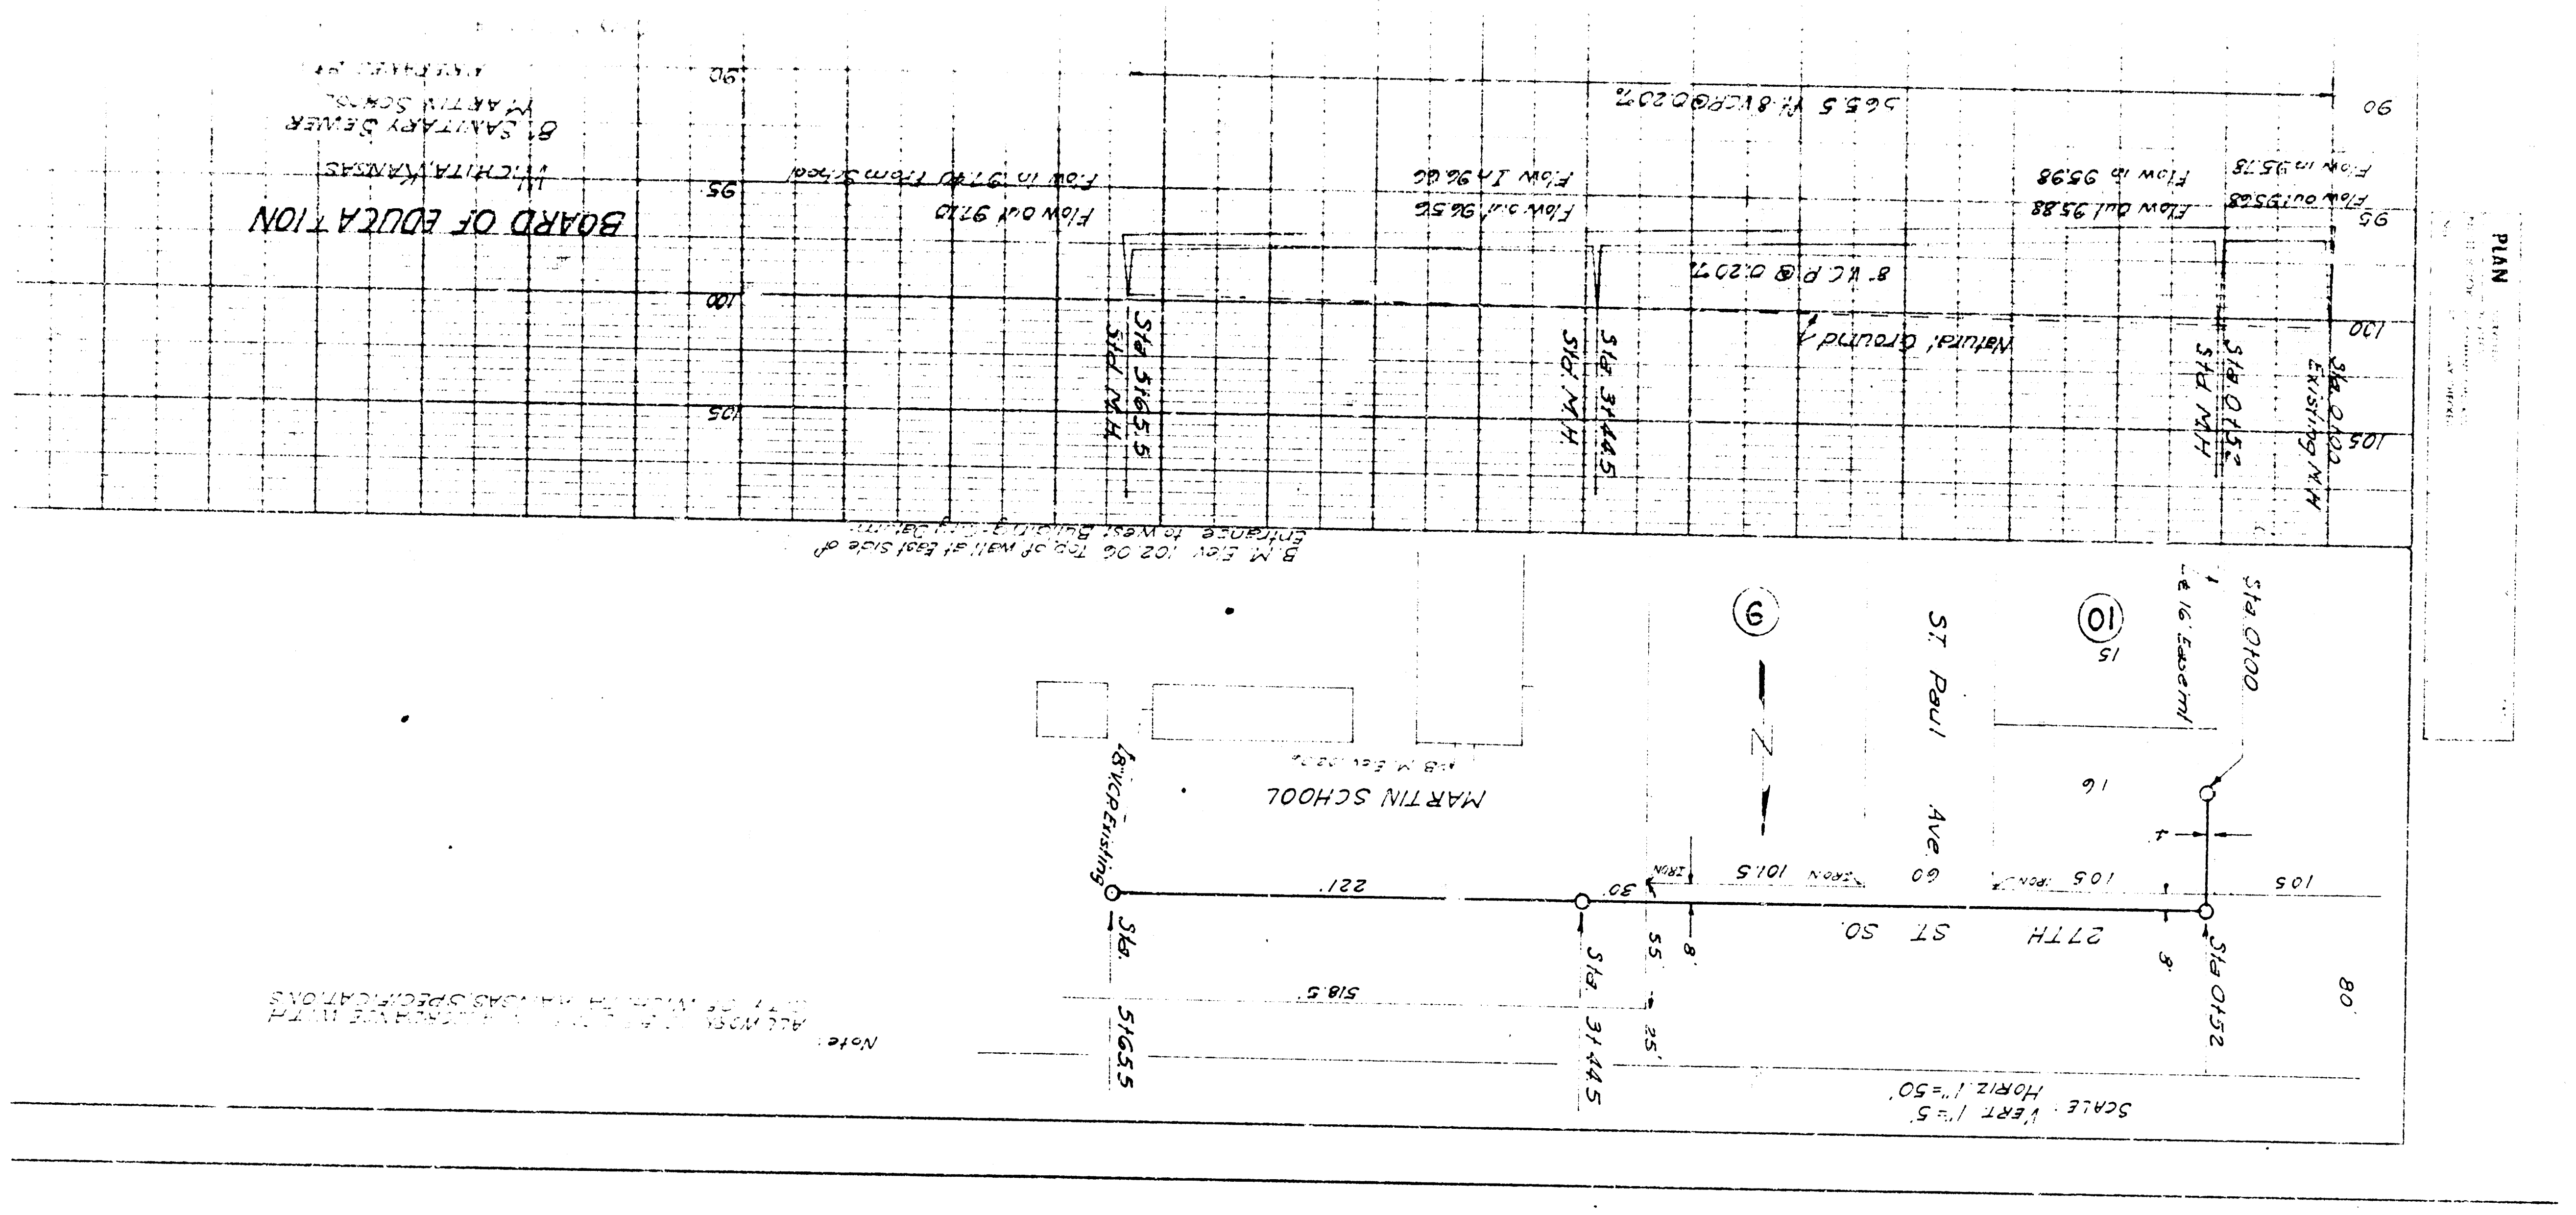

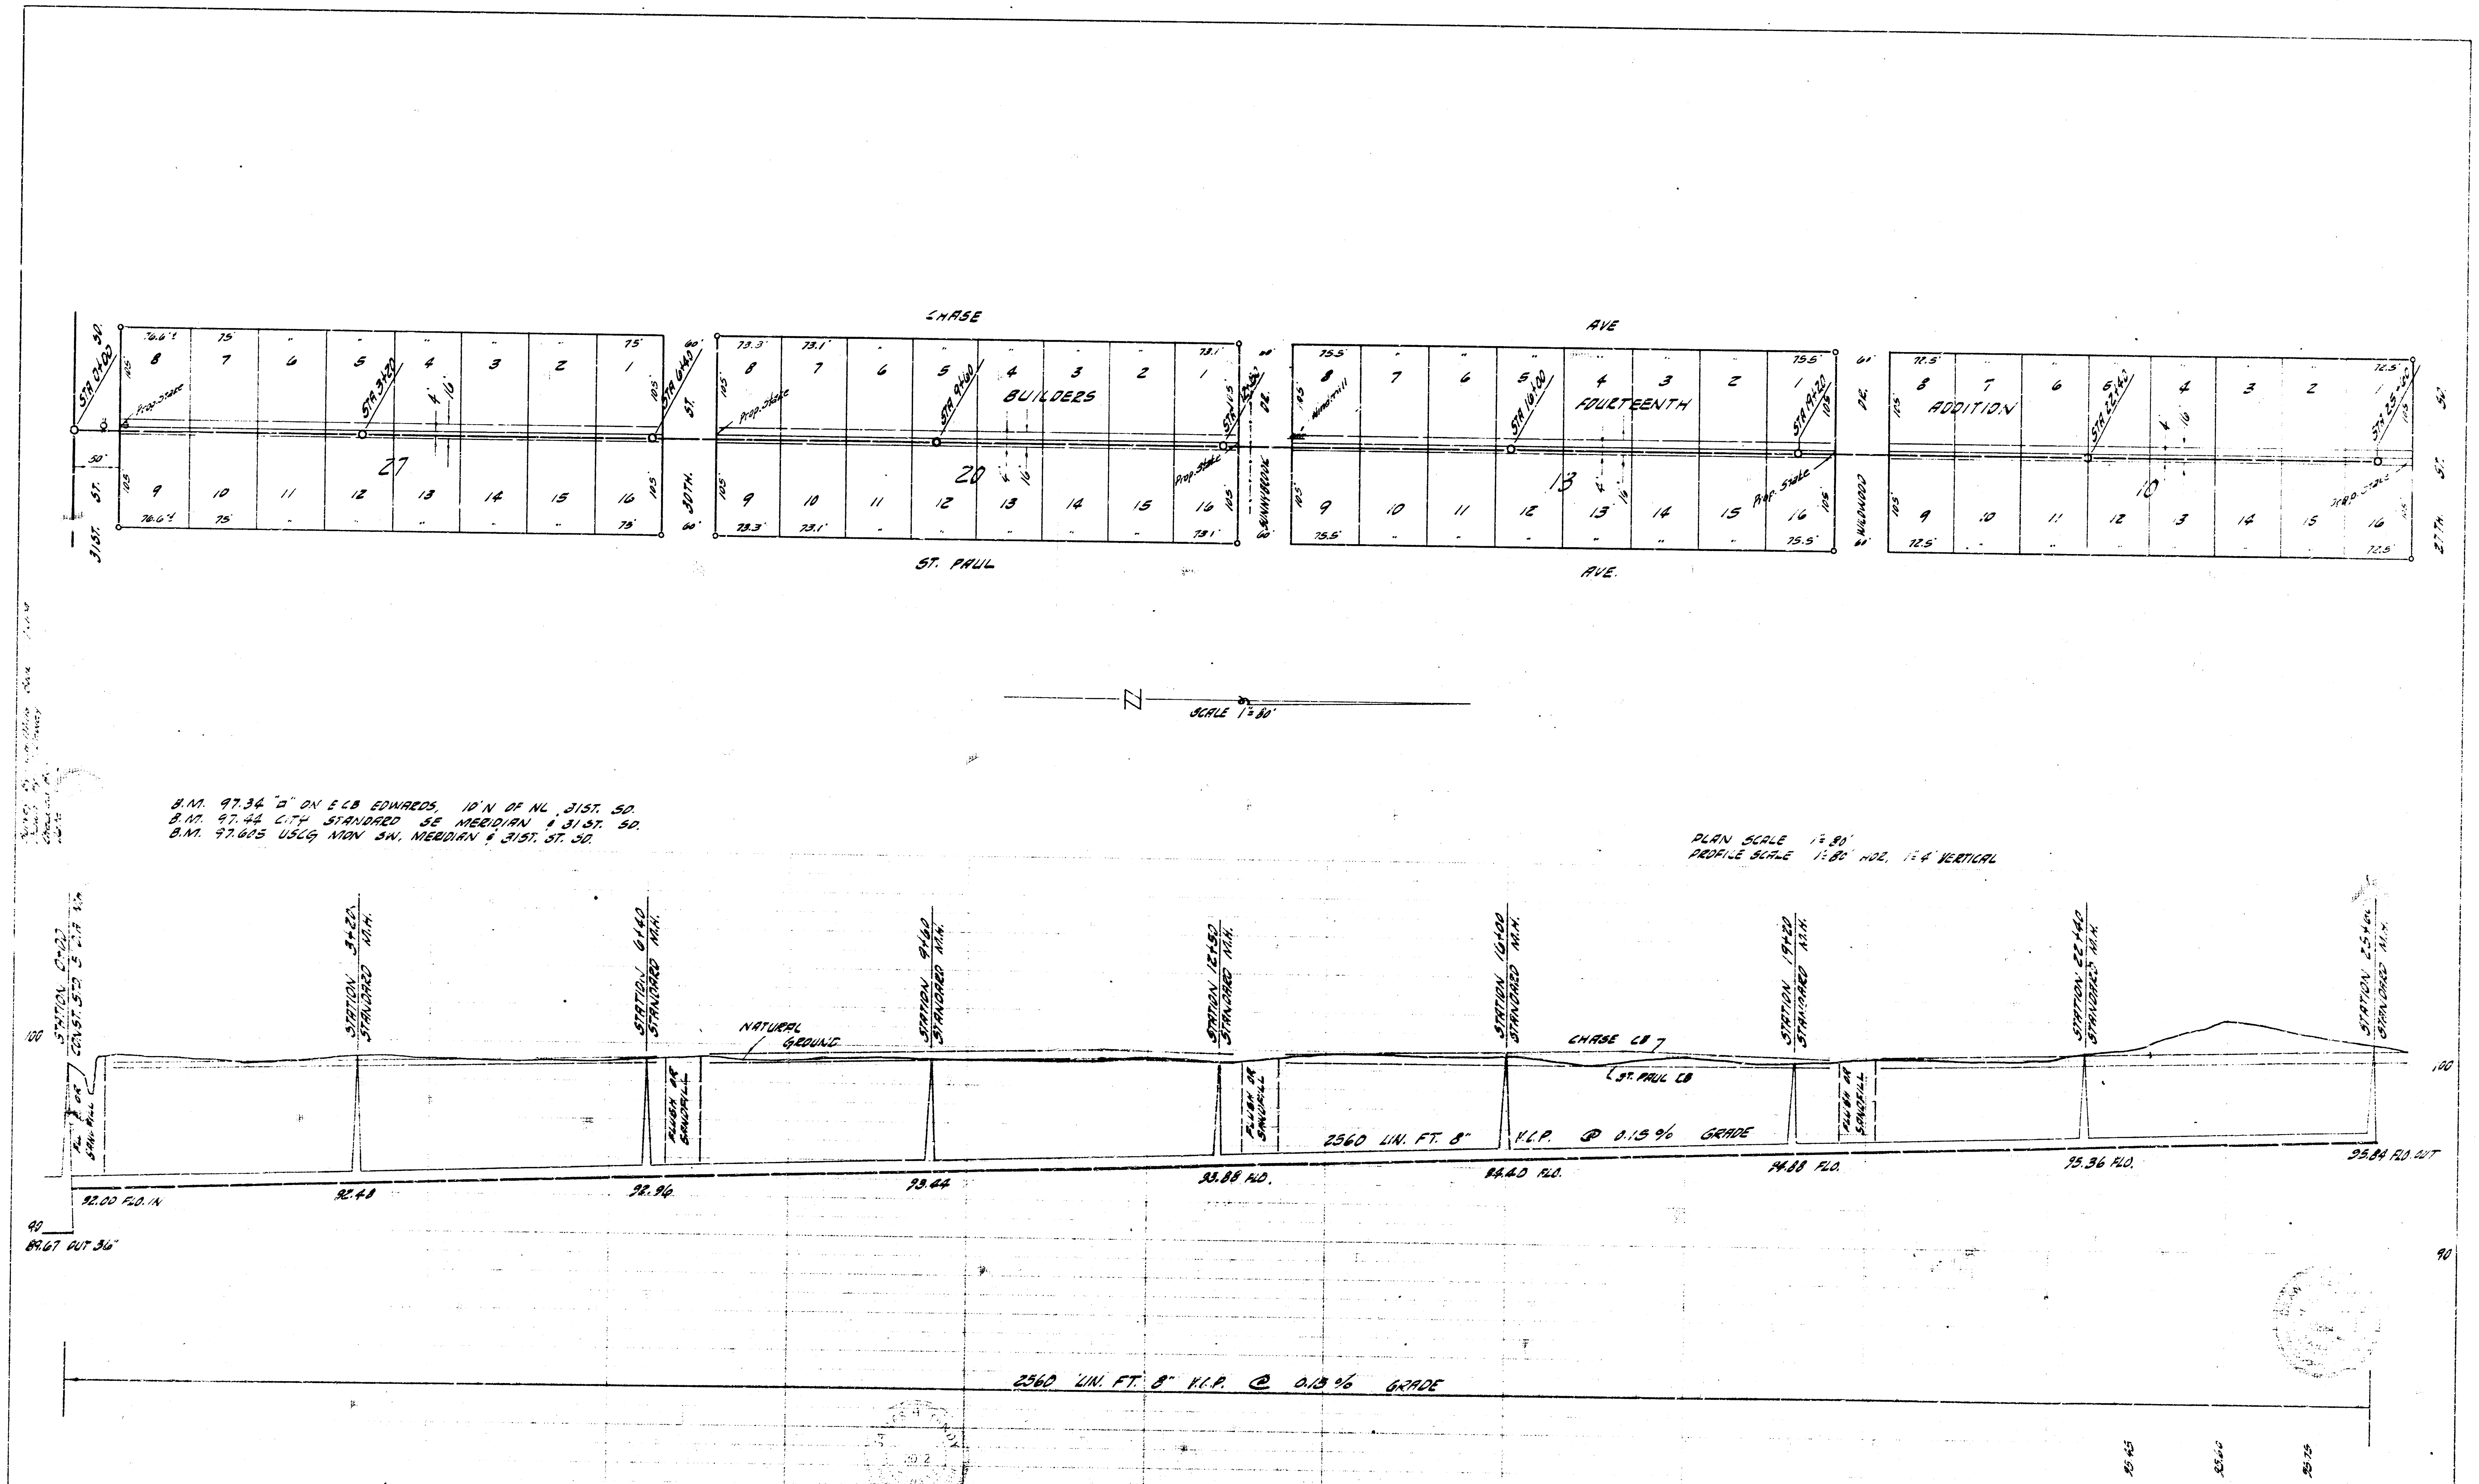

B.M. 97.34 "□" ON E CB EDWARDS, 10' N OF NL, 31ST. SO.
B.M. 97.44 CITY STANDARD SE MERIDIAN & 31 ST. SO.
B.M. 97.605 USCG MON SW. MERIDIAN & 31ST. ST. SO.

PLAN SCALE 1"=80'
PROFILE SCALE 1"=80' HOR., 1"=4' VERTICAL

2560 LIN. FT. 8" V.C.P. @ 0.15% GRADE

23	24	25
95.45	95.60	95.75

LATERAL 68 SANITARY SEWER 22
CITY OF WICHITA KANSAS