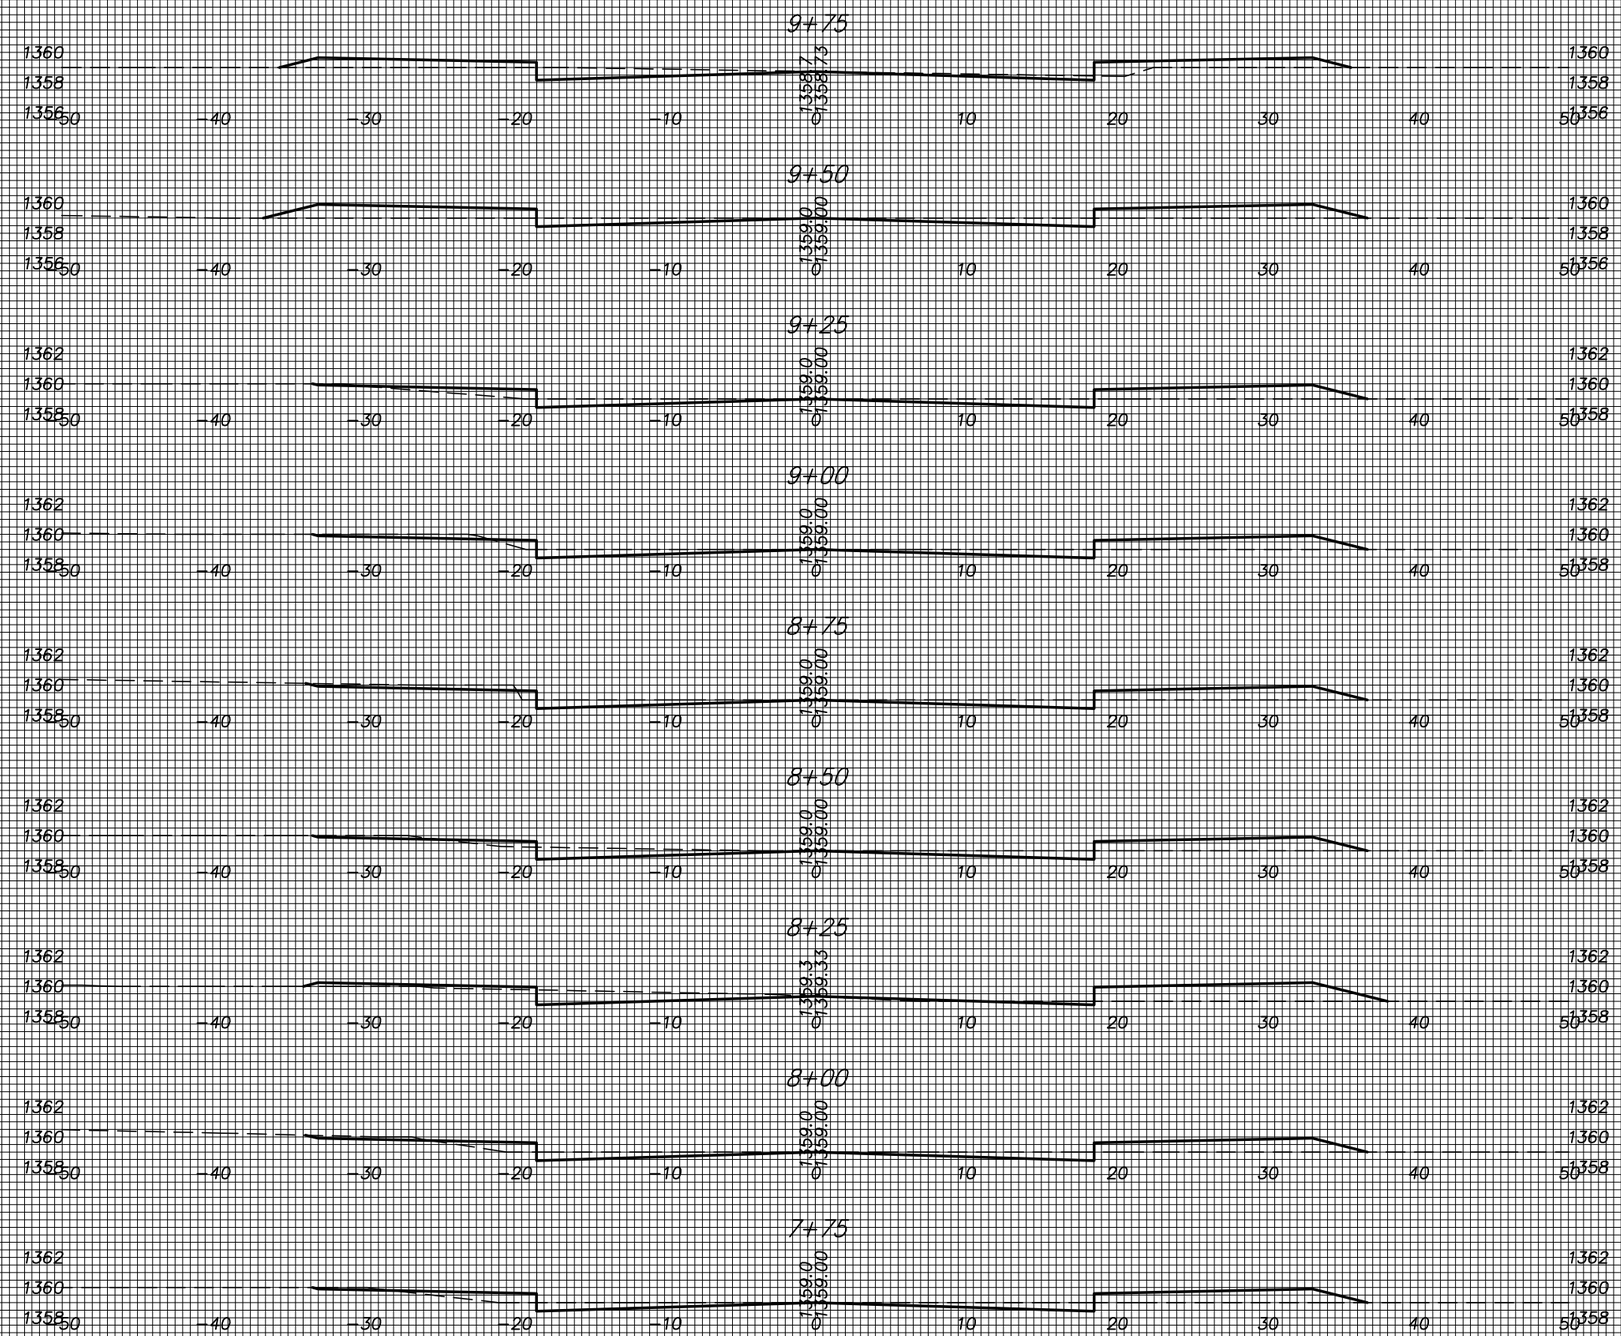

Crestlake

Paving Improvements

Bracken Sta. 7+75.00 to 9+75.00