


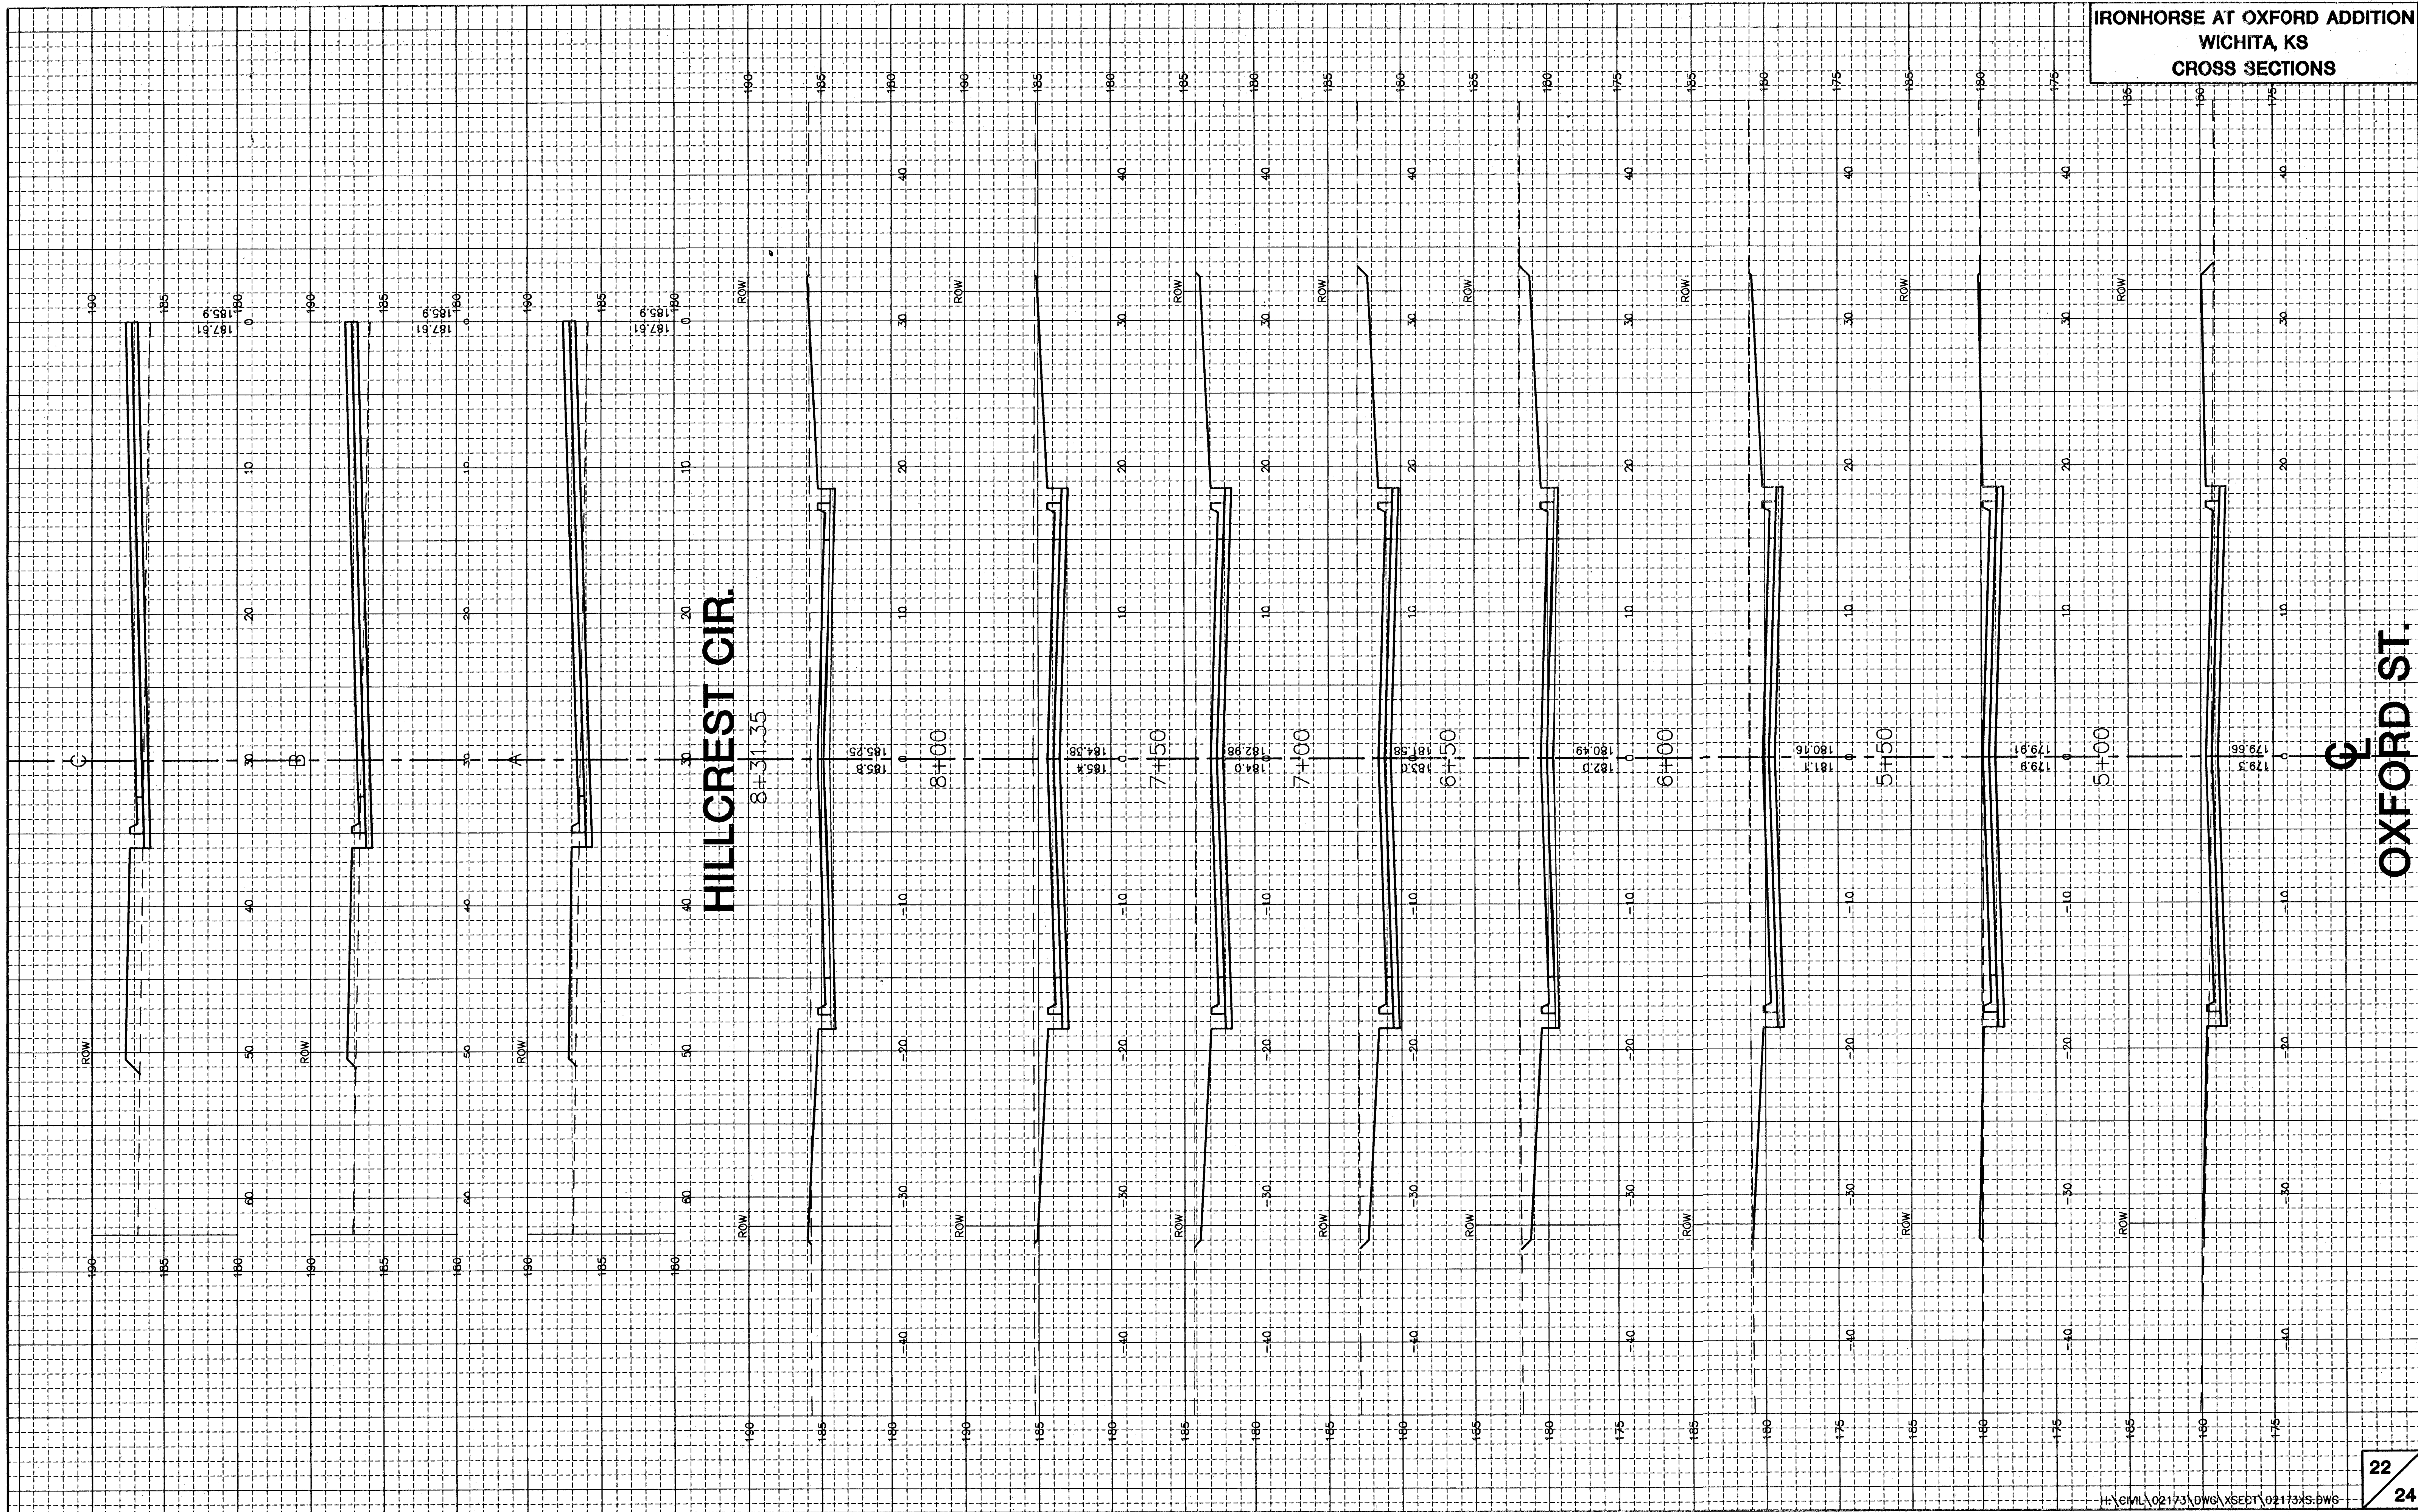

OXFORD ST.