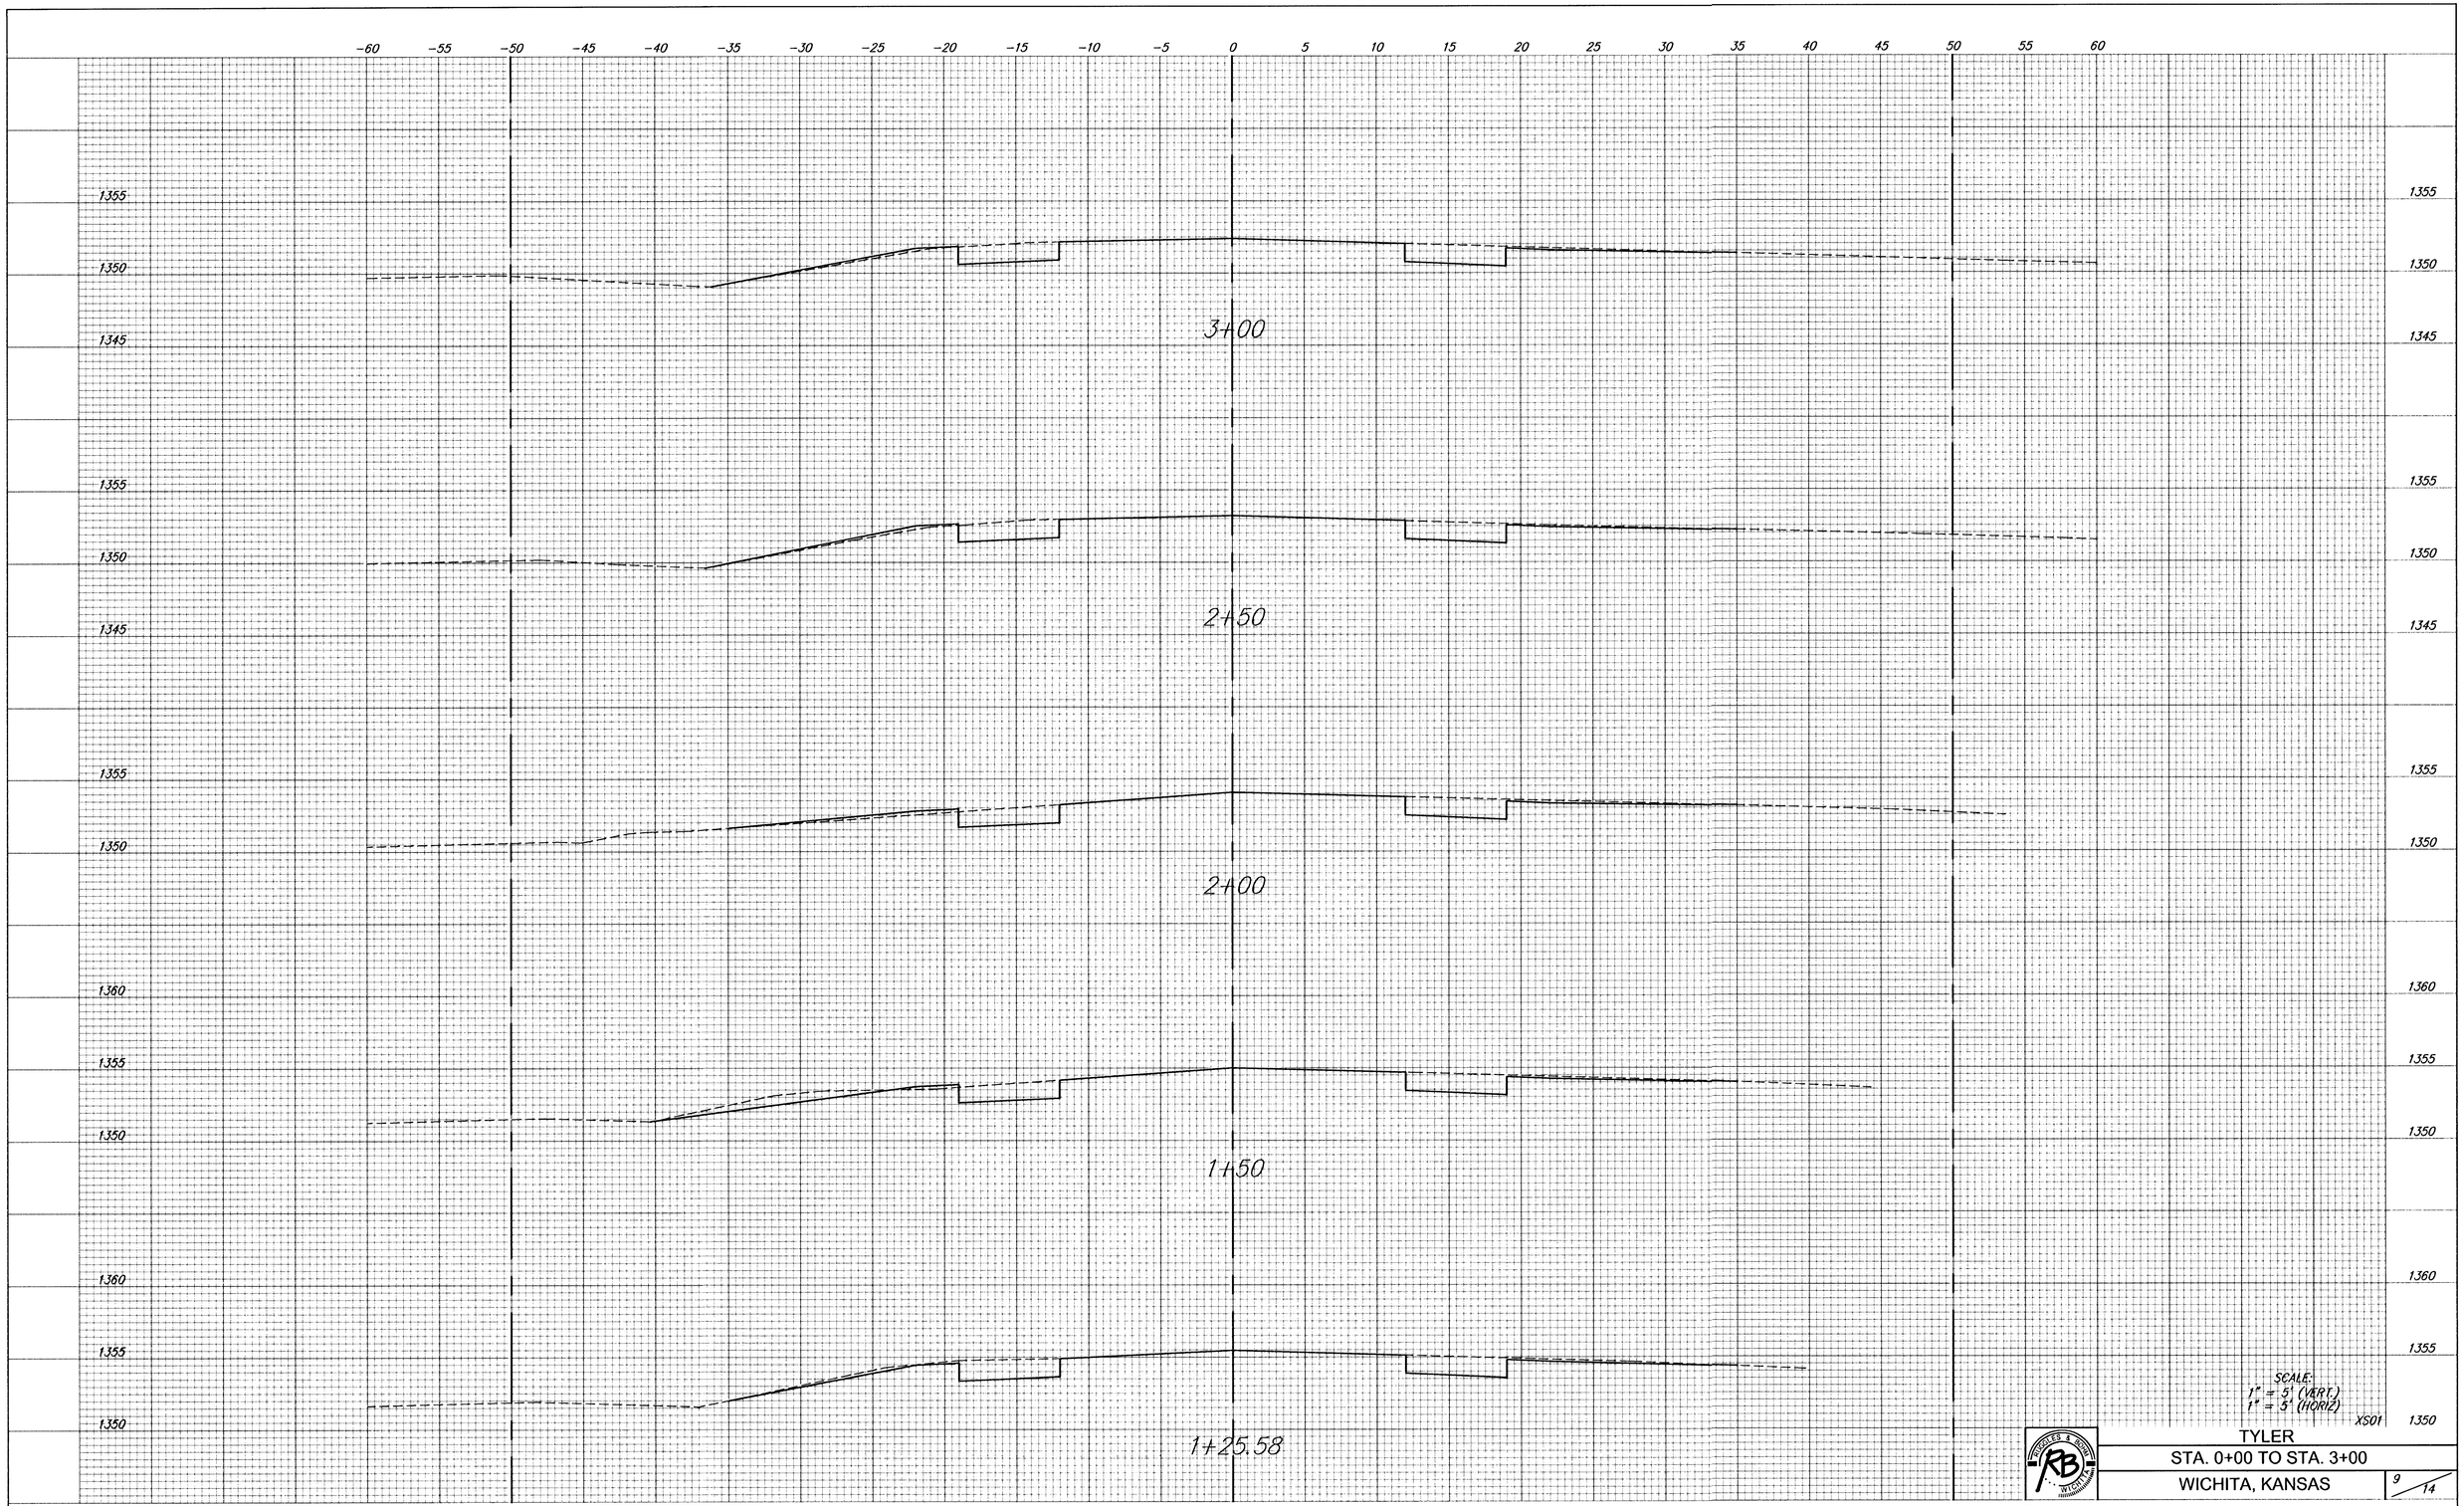
-60 -55 -50 -45 -40 -35 -30 -25 -20 -15 -10 -5 0 5 10 15 20 25 30 35 40 45 50 55 60
1355
1350
1345
3+00
2+50
2+00
1360
1+50
1+25.58
SCALE:
1" = 5' (VERT.)
1" = 5' (HORIZ.)
XS01
TYLER
STA. 0+00 TO STA. 3+00
WICHITA, KANSAS
9/14