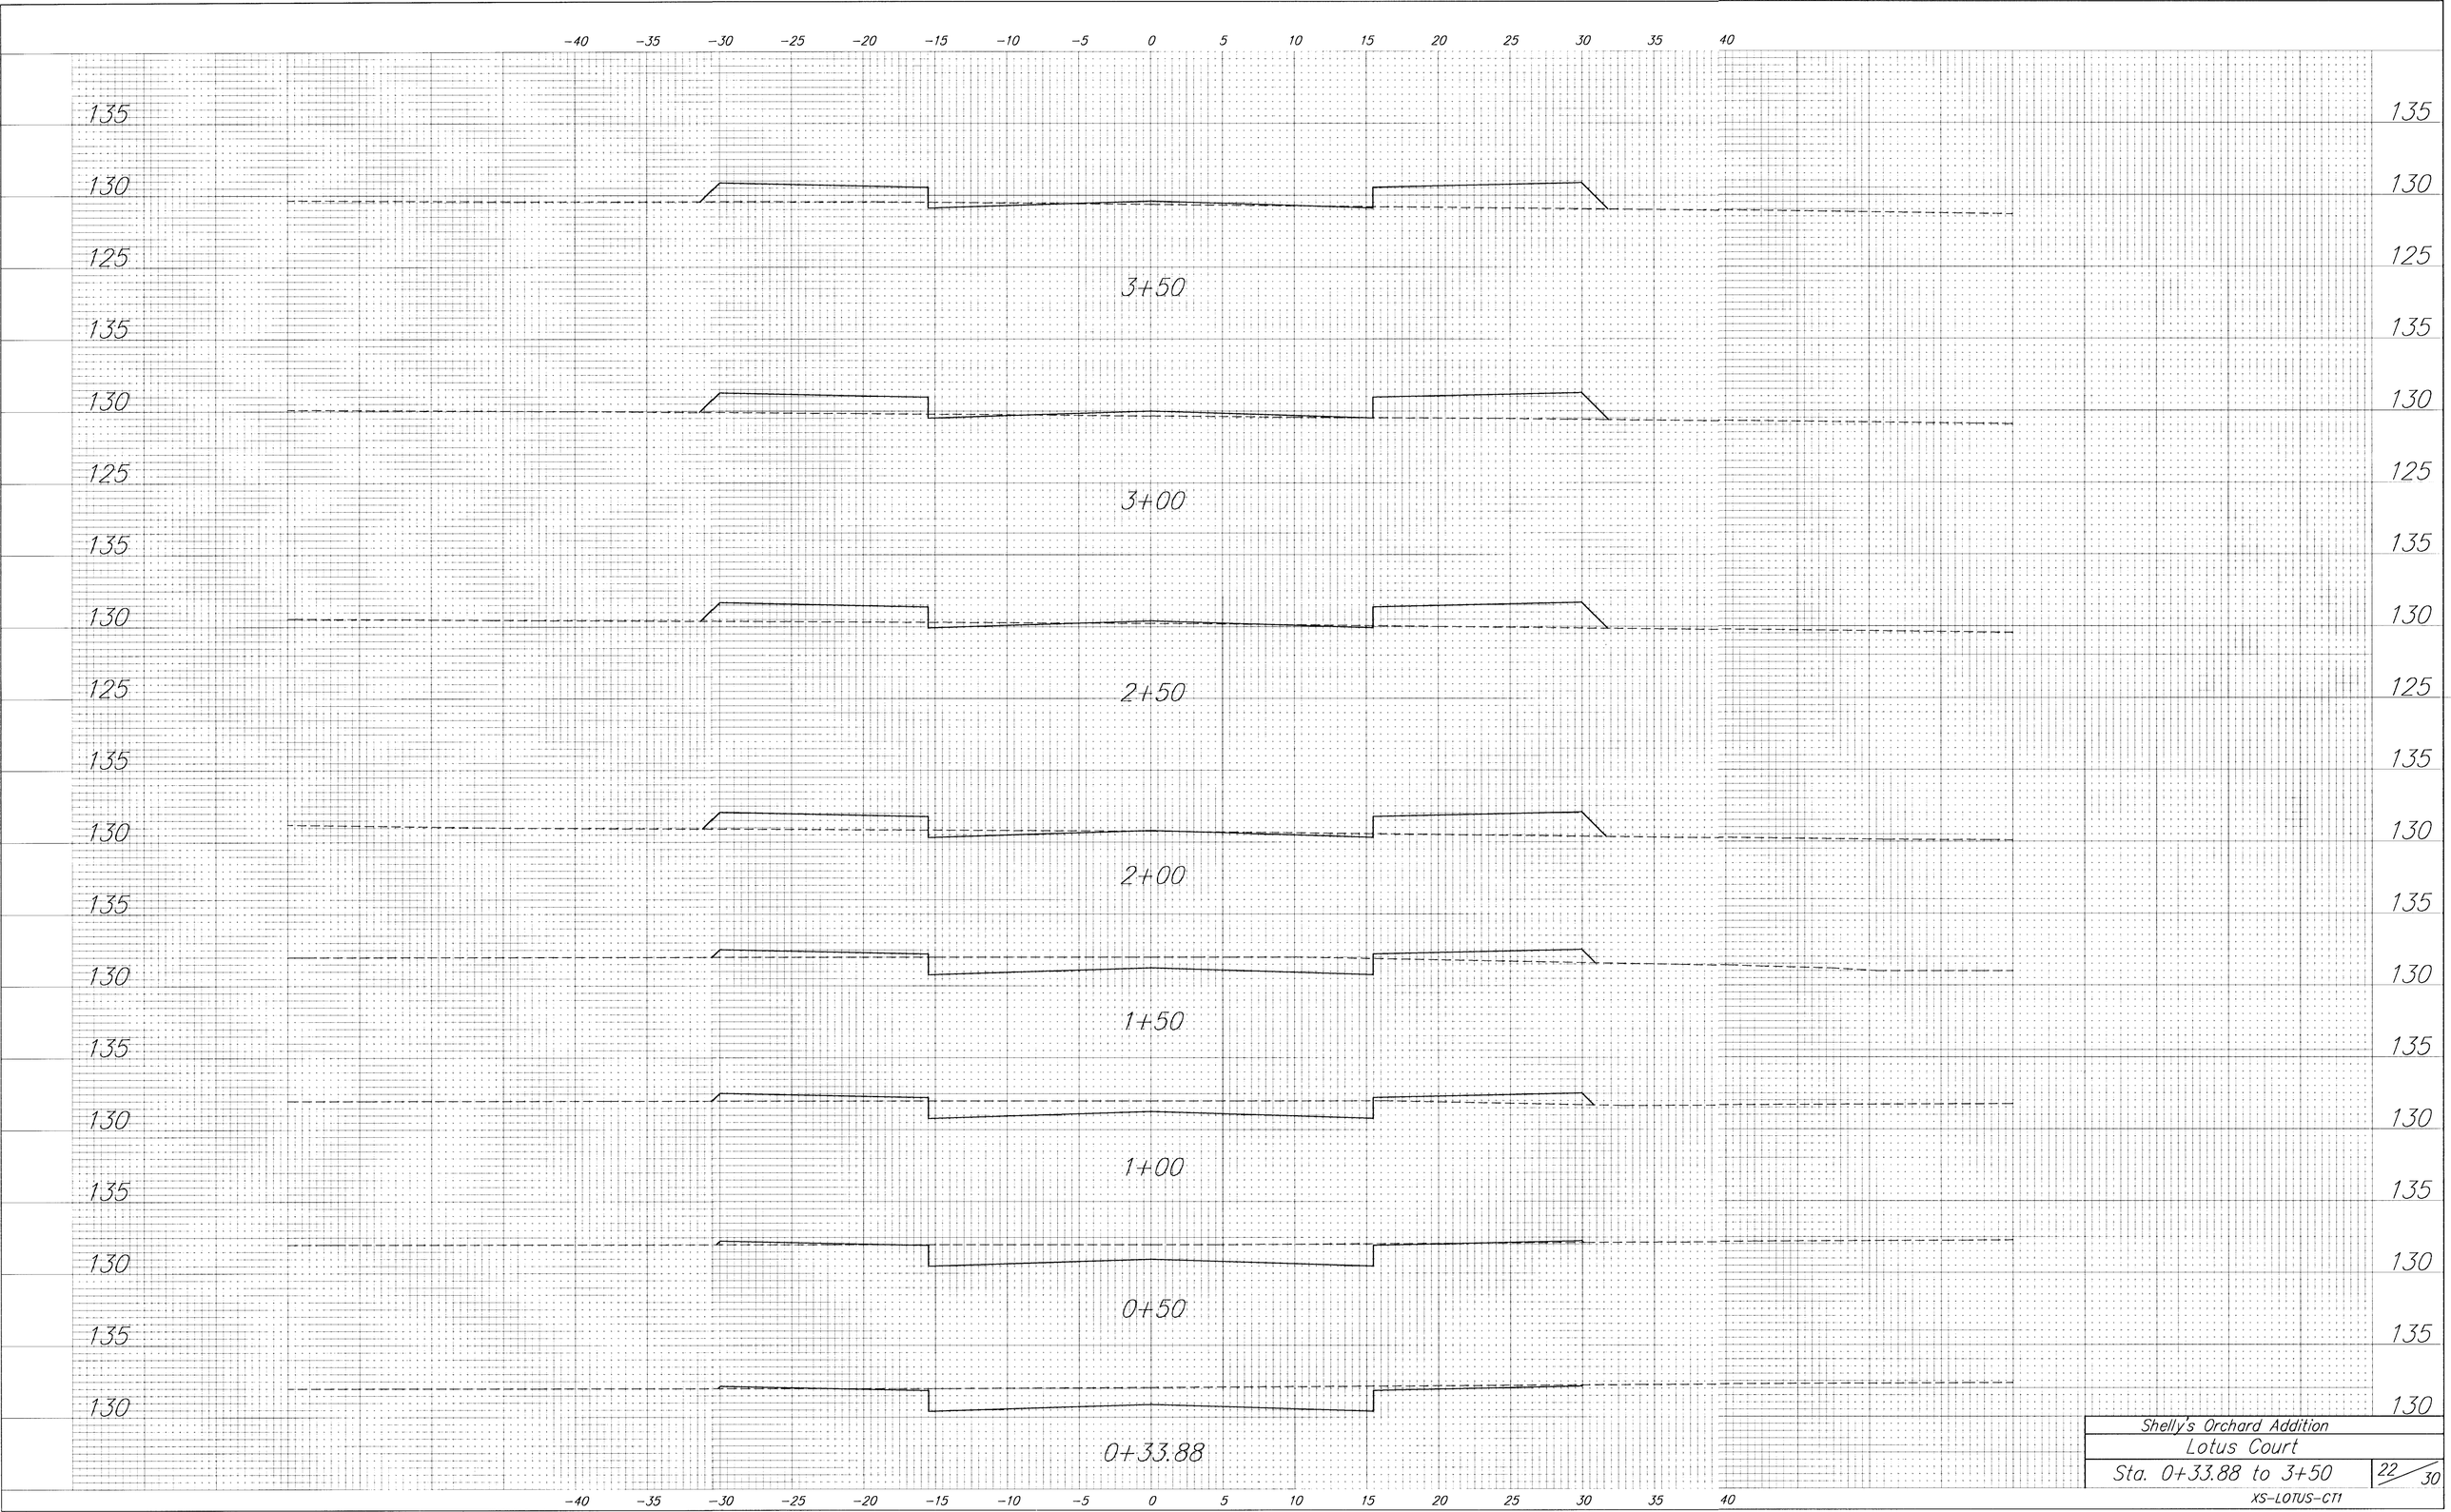
-40 -35 -30 -25 -20 -15 -10 -5 0 5 10 15 20 25 30 35 40
135
130
125
3+50
3+00
2+50
2+00
1+50
1+00
0+50
0+33.88
Shelly's Orchard Addition
Lotus Court
Sta. 0+33.88 to 3+50
22/30
XS-LOTUS-CT1