


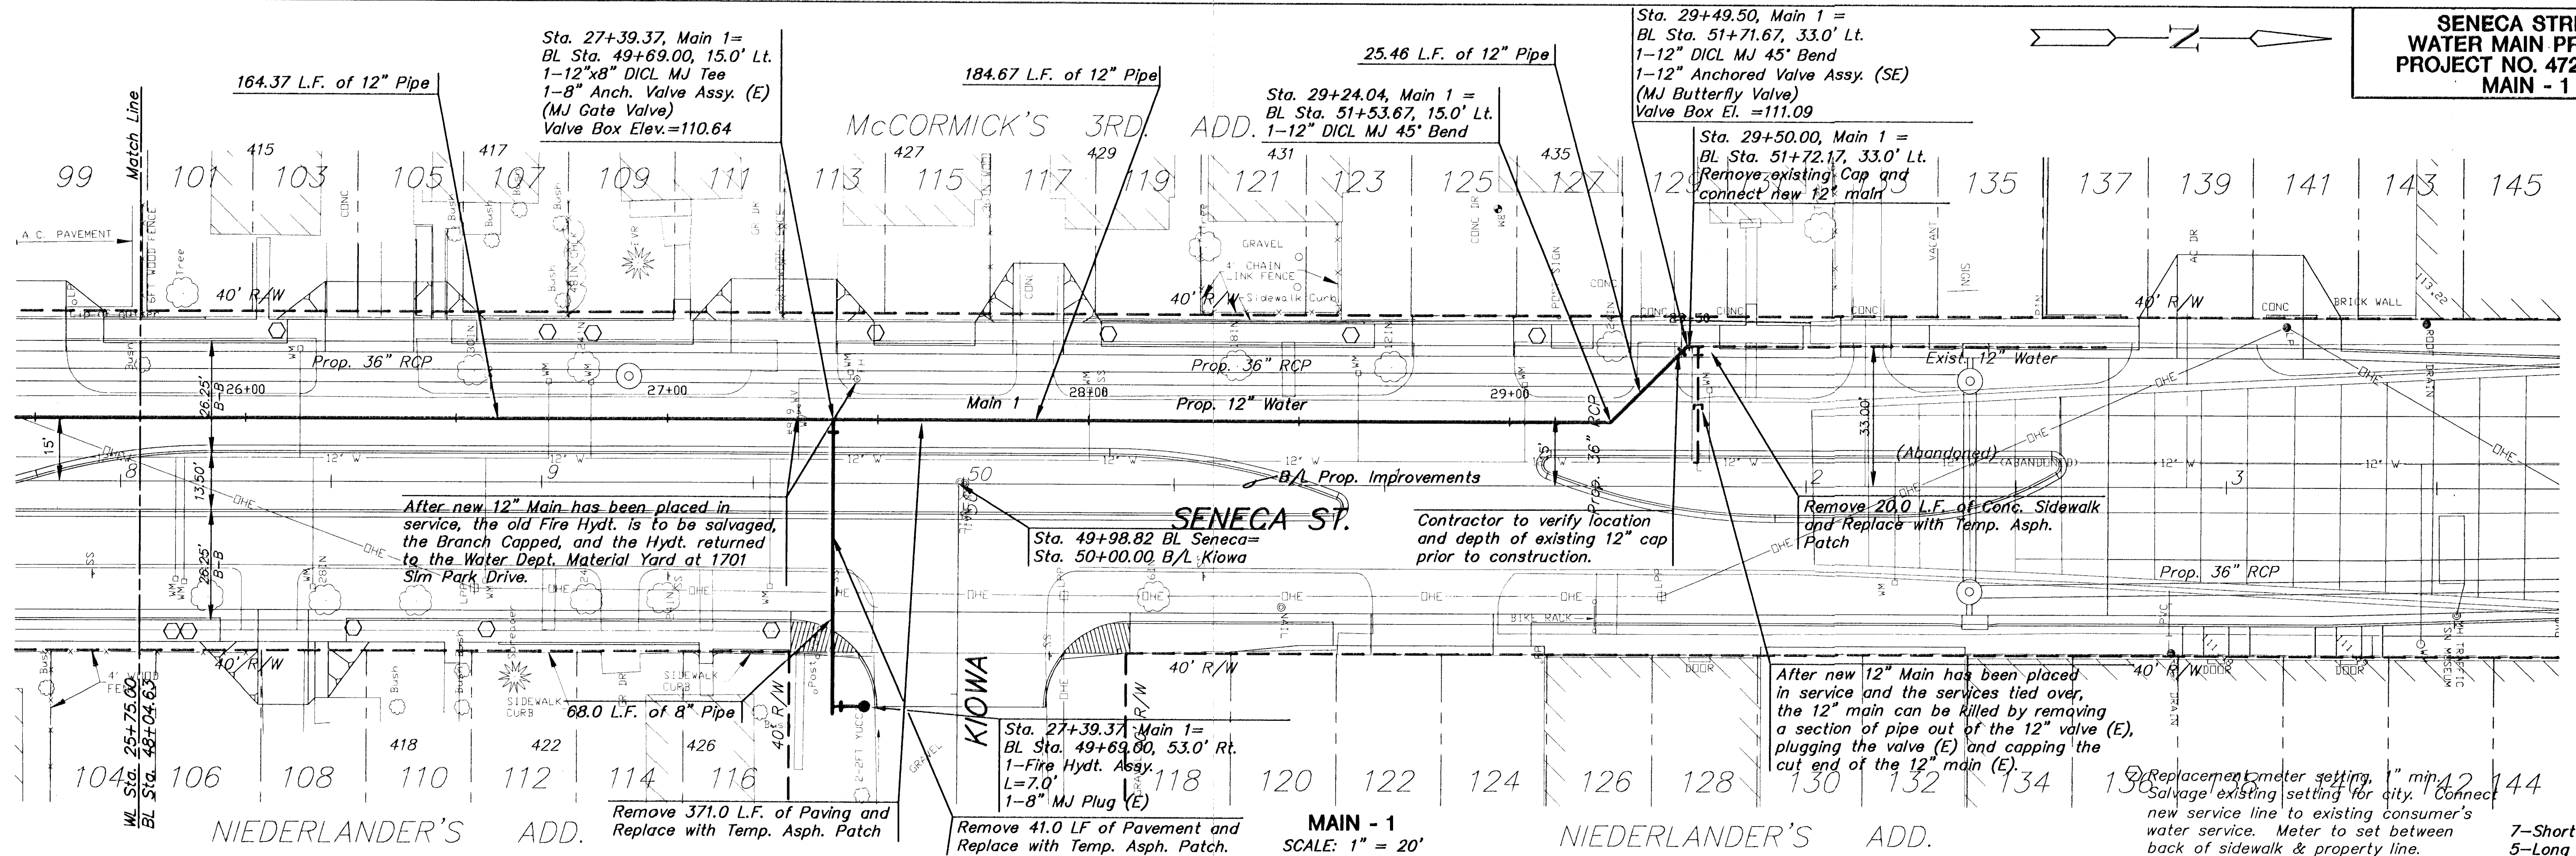

MAIN - 1
SCALE: 1" = 20'
PROFILE - MAIN 1
HORIZONTAL SCALE: 1" = 20'
VERTICAL SCALE: 1" = 5'

