


FHWA REG NO.	STATE	PROJECT NO.	YEAR	SHEET NO.	TOTAL SHEETS
7	KANSAS	STP-N012(901)	1999	27	131

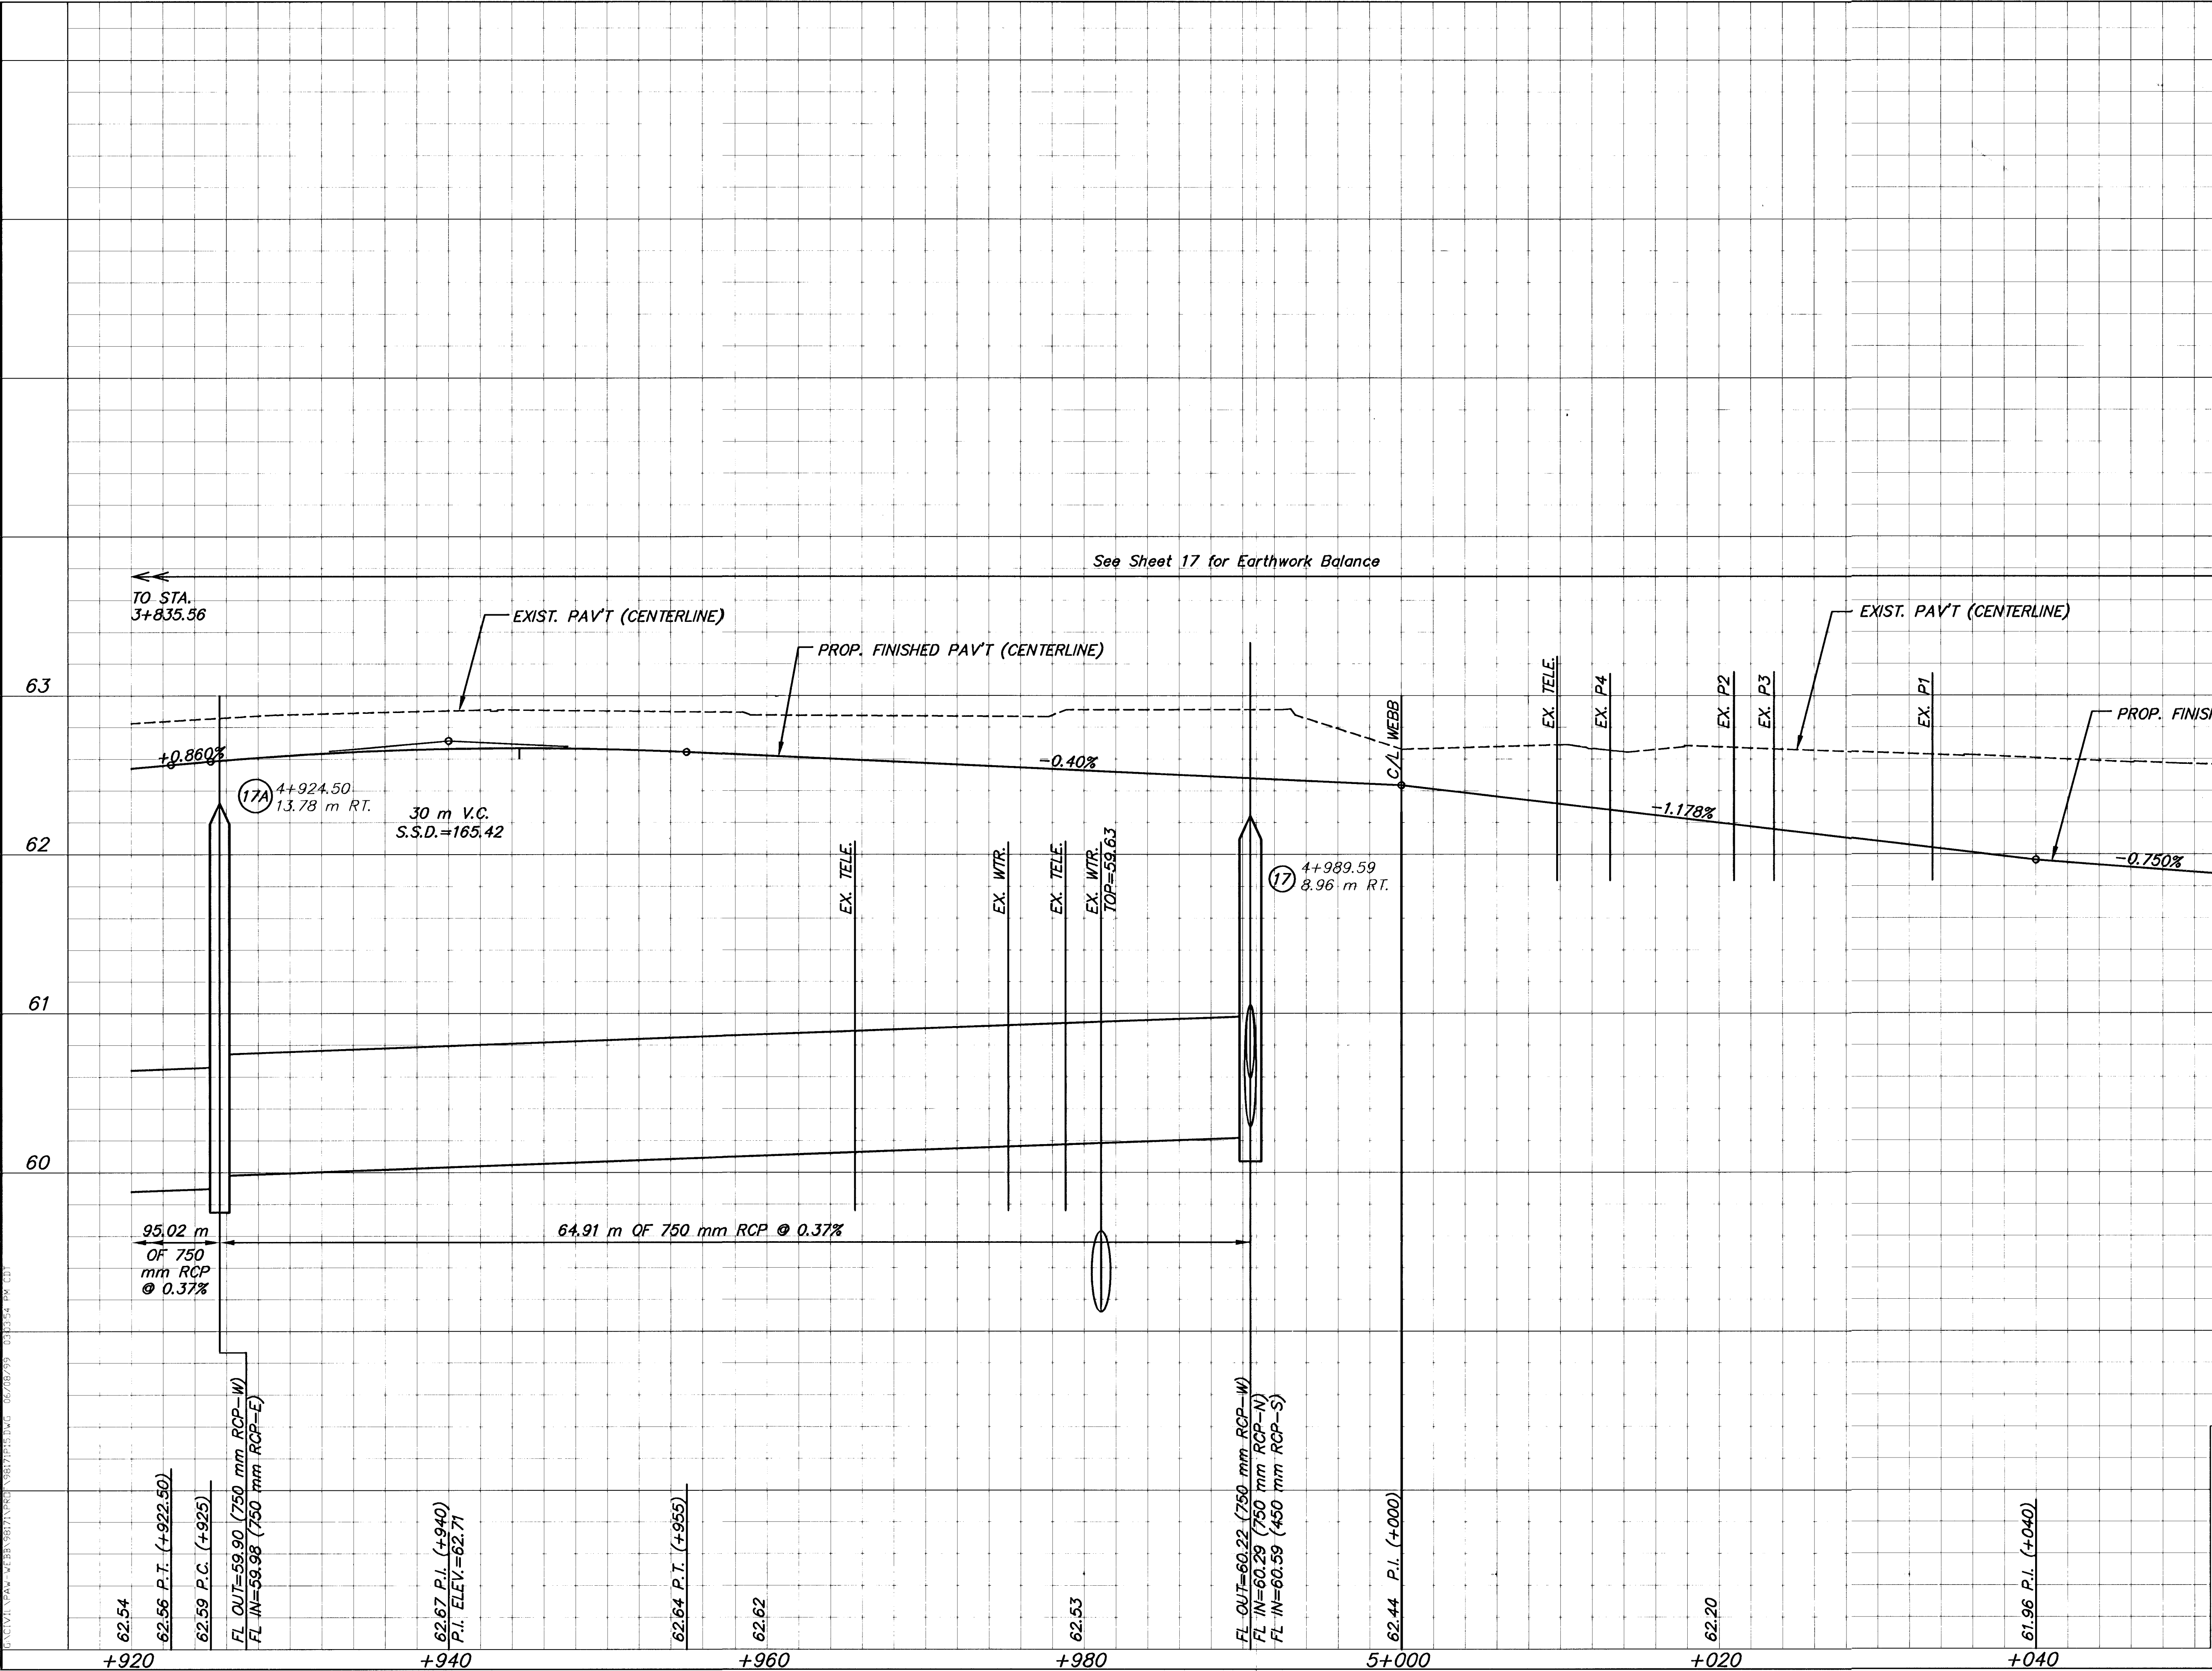

62	61	60	63	62	61	60
----	----	----	----	----	----	----