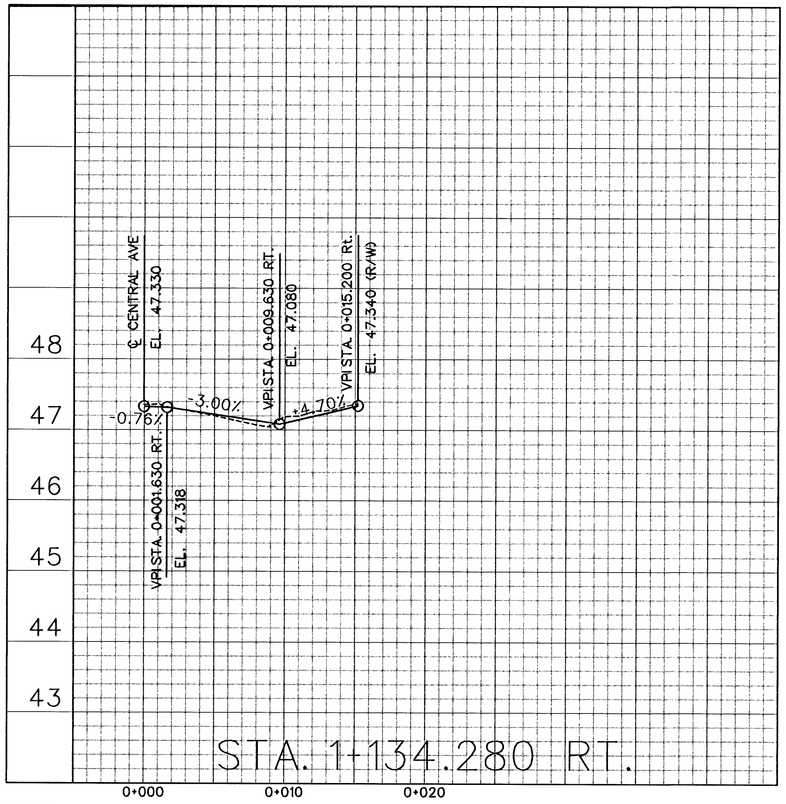

STA. 1+134.280 RT.

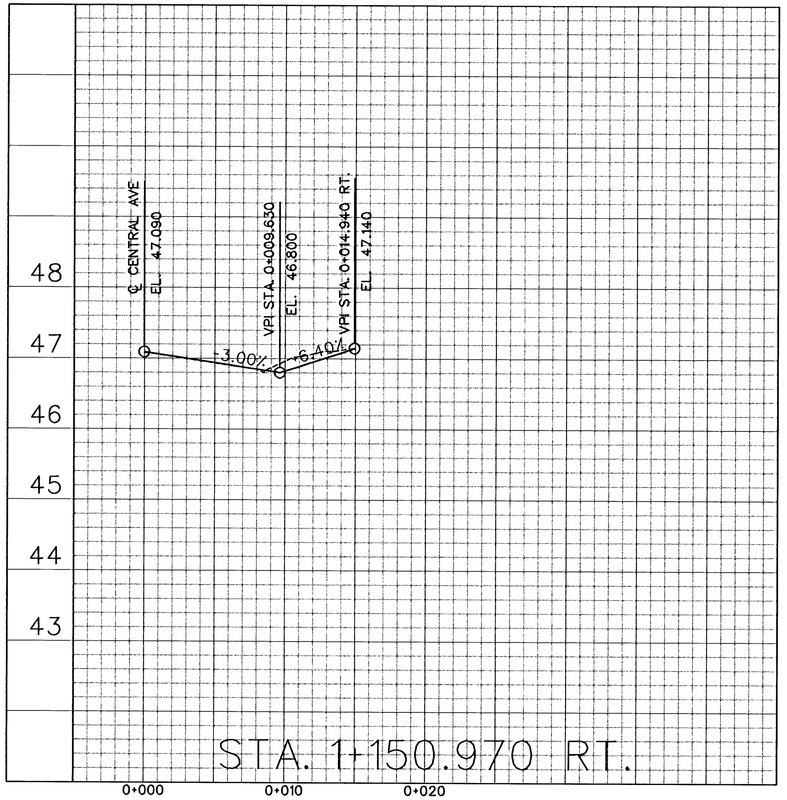

STA. 1+150.970 RT.

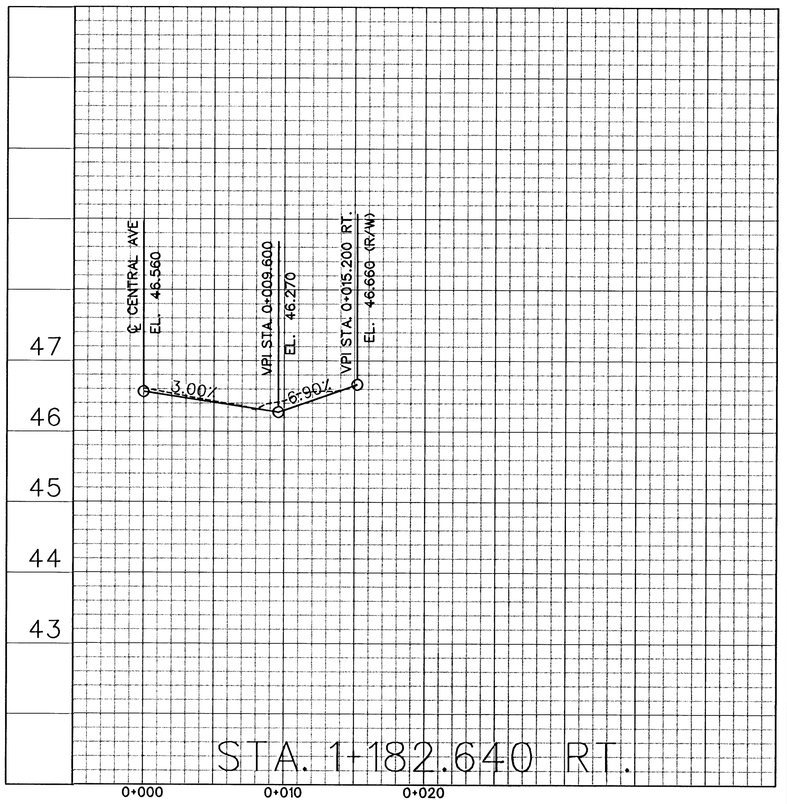

STA. 1+182.640 RT.

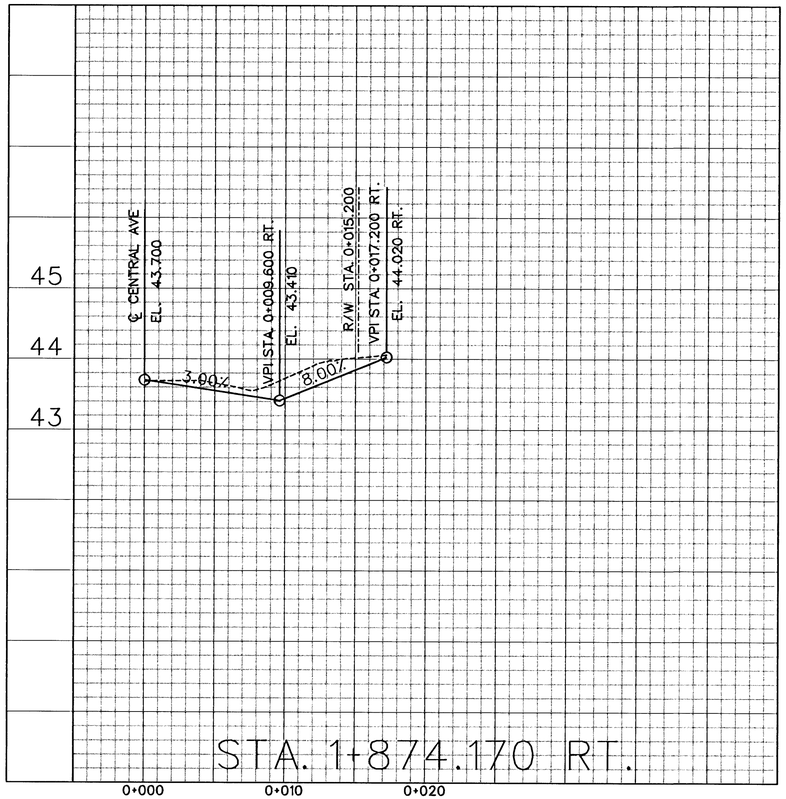

STA. 1+874.170 RT.

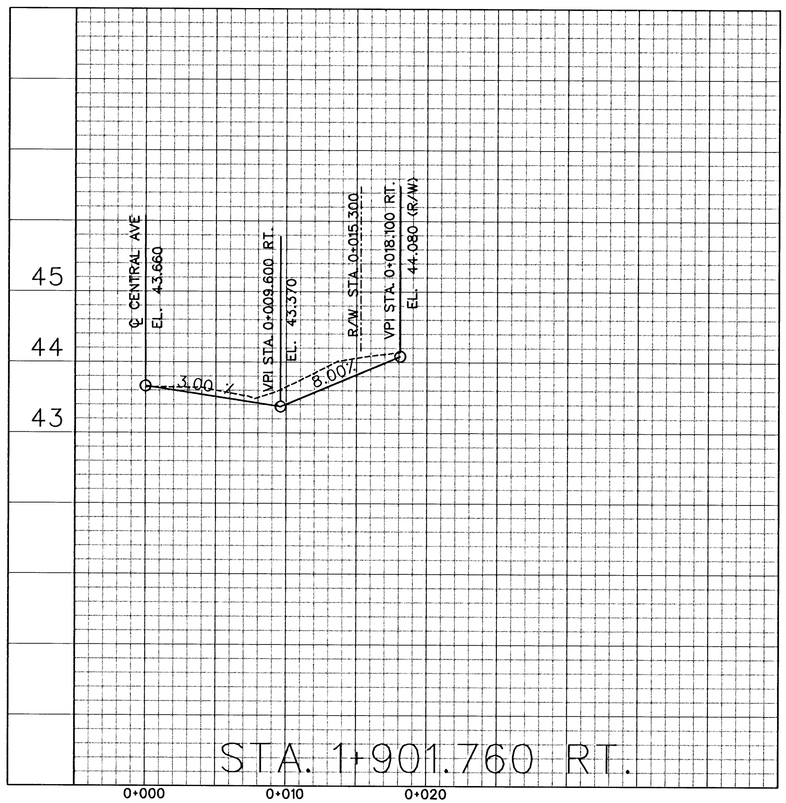

STA. 1+901.760 RT.

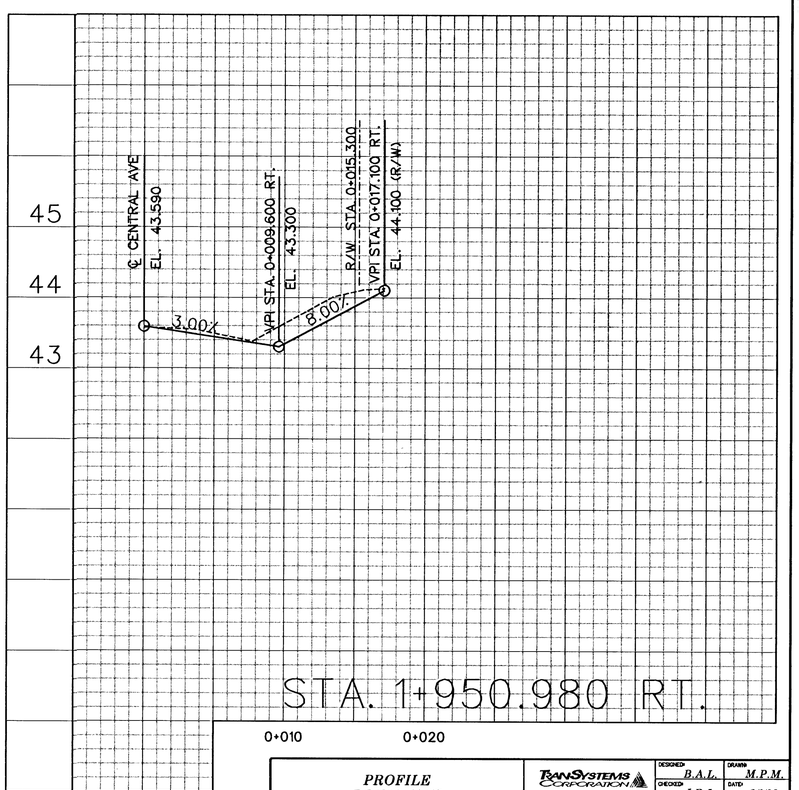

STA. 1+950.980 RT.

PROFILE
DRIVEWAYS

TRANSYSTEMS CORPORATION
245 North Waco, Suite 420
Wichita, Kansas 67202

DESIGNED	B.A.L.
DRAWN	M.P.M.
CHECKED	J.R.L.
DATE	3/1/02
SCALE	scale
SHEET NO.	20