IRONS

Point Table			
Point #	Northing	Easting	Raw Description
100	6460.47	8741.48	iron
101	6524.47	8741.00	iron
102	6525.01	8813.00	iron
103	6461.01	8813.48	iron
104	6593.52	8880.48	iron
105	6594.00	8944.48	iron
106	6436.03	8894.36	iron
107	6470.91	8940.69	iron
108	6422.68	9037.37	iron
109	6364.68	9037.37	iron
110	6364.68	9063.48	iron
111	6422.68	9063.48	iron
112	6472.68	8866.76	iron
113	6507.57	8913.10	iron
114	6514.46	9180.89	iron
115	6500.45	9237.18	iron
116	6689.47	9284.22	iron
117	6703.48	9227.94	iron
118	6412.50	8915.58	iron
119	6374.19	8965.76	iron
120	6394.42	8903.59	iron
121	6362.37	8951.93	iron
122	6333.80	8943.43	iron
123	6333.37	8885.43	iron
124	6277.36	8885.85	iron
125	6277.79	8943.85	iron
126	6987.42	8877.53	iron
127	6987.90	8941.53	iron
128	7075.46	8910.30	iron
129	7111.00	8960.57	iron
130	7120.41	9009.80	iron
131	7056.41	9009.67	iron
132	7055.79	9308.19	iron
133	7119.79	9308.32	iron
134	7107.60	9413.31	iron
135	7146.48	9362.47	iron
136	7246.35	9438.86	iron
137	7207.47	9489.70	iron
138	7287.39	9516.85	iron
139	7287.52	9452.85	iron
140	7356.49	9452.99	iron
141	7356.36	9516.99	iron
142	7526.04	9627.85	iron
143	7488.80	9679.90	iron
144	7411.54	9624.61	iron
145	7448.79	9572.57	iron
146	7420.36	9517.13	iron
147	7357.35	9041.82	iron
148	7421.35	9041.95	iron
149	7379.32	8954.50	iron
150	7399.53	8954.50	iron
151	7240.53	8954.50	iron
152	7223.15	8915.78	iron
153	7163.26	8810.20	iron
154	7124.84	8736.50	iron

WATER DISTRIBUTION SYSTEM

Point Table			
Point #	Northing	Easting	Raw Description
6000	6654.21	8937.03	0+00
6001	6987.89	8934.53	3+33.69
6002	7010.99	8934.36	3+56.79
6003	7040.43	8954.11	3+92.24
6004	7058.18	8980.80	4+24.29
6005	7063.42	9007.42	4+51.43
6006	7063.40	9015.42	4+59.43
6007	7062.79	9308.20	7+52.21
6008	7111.85	9407.75	8+67.20
6009	7191.87	9468.95	9+67.94
6010	7211.72	9484.14	9+92.94

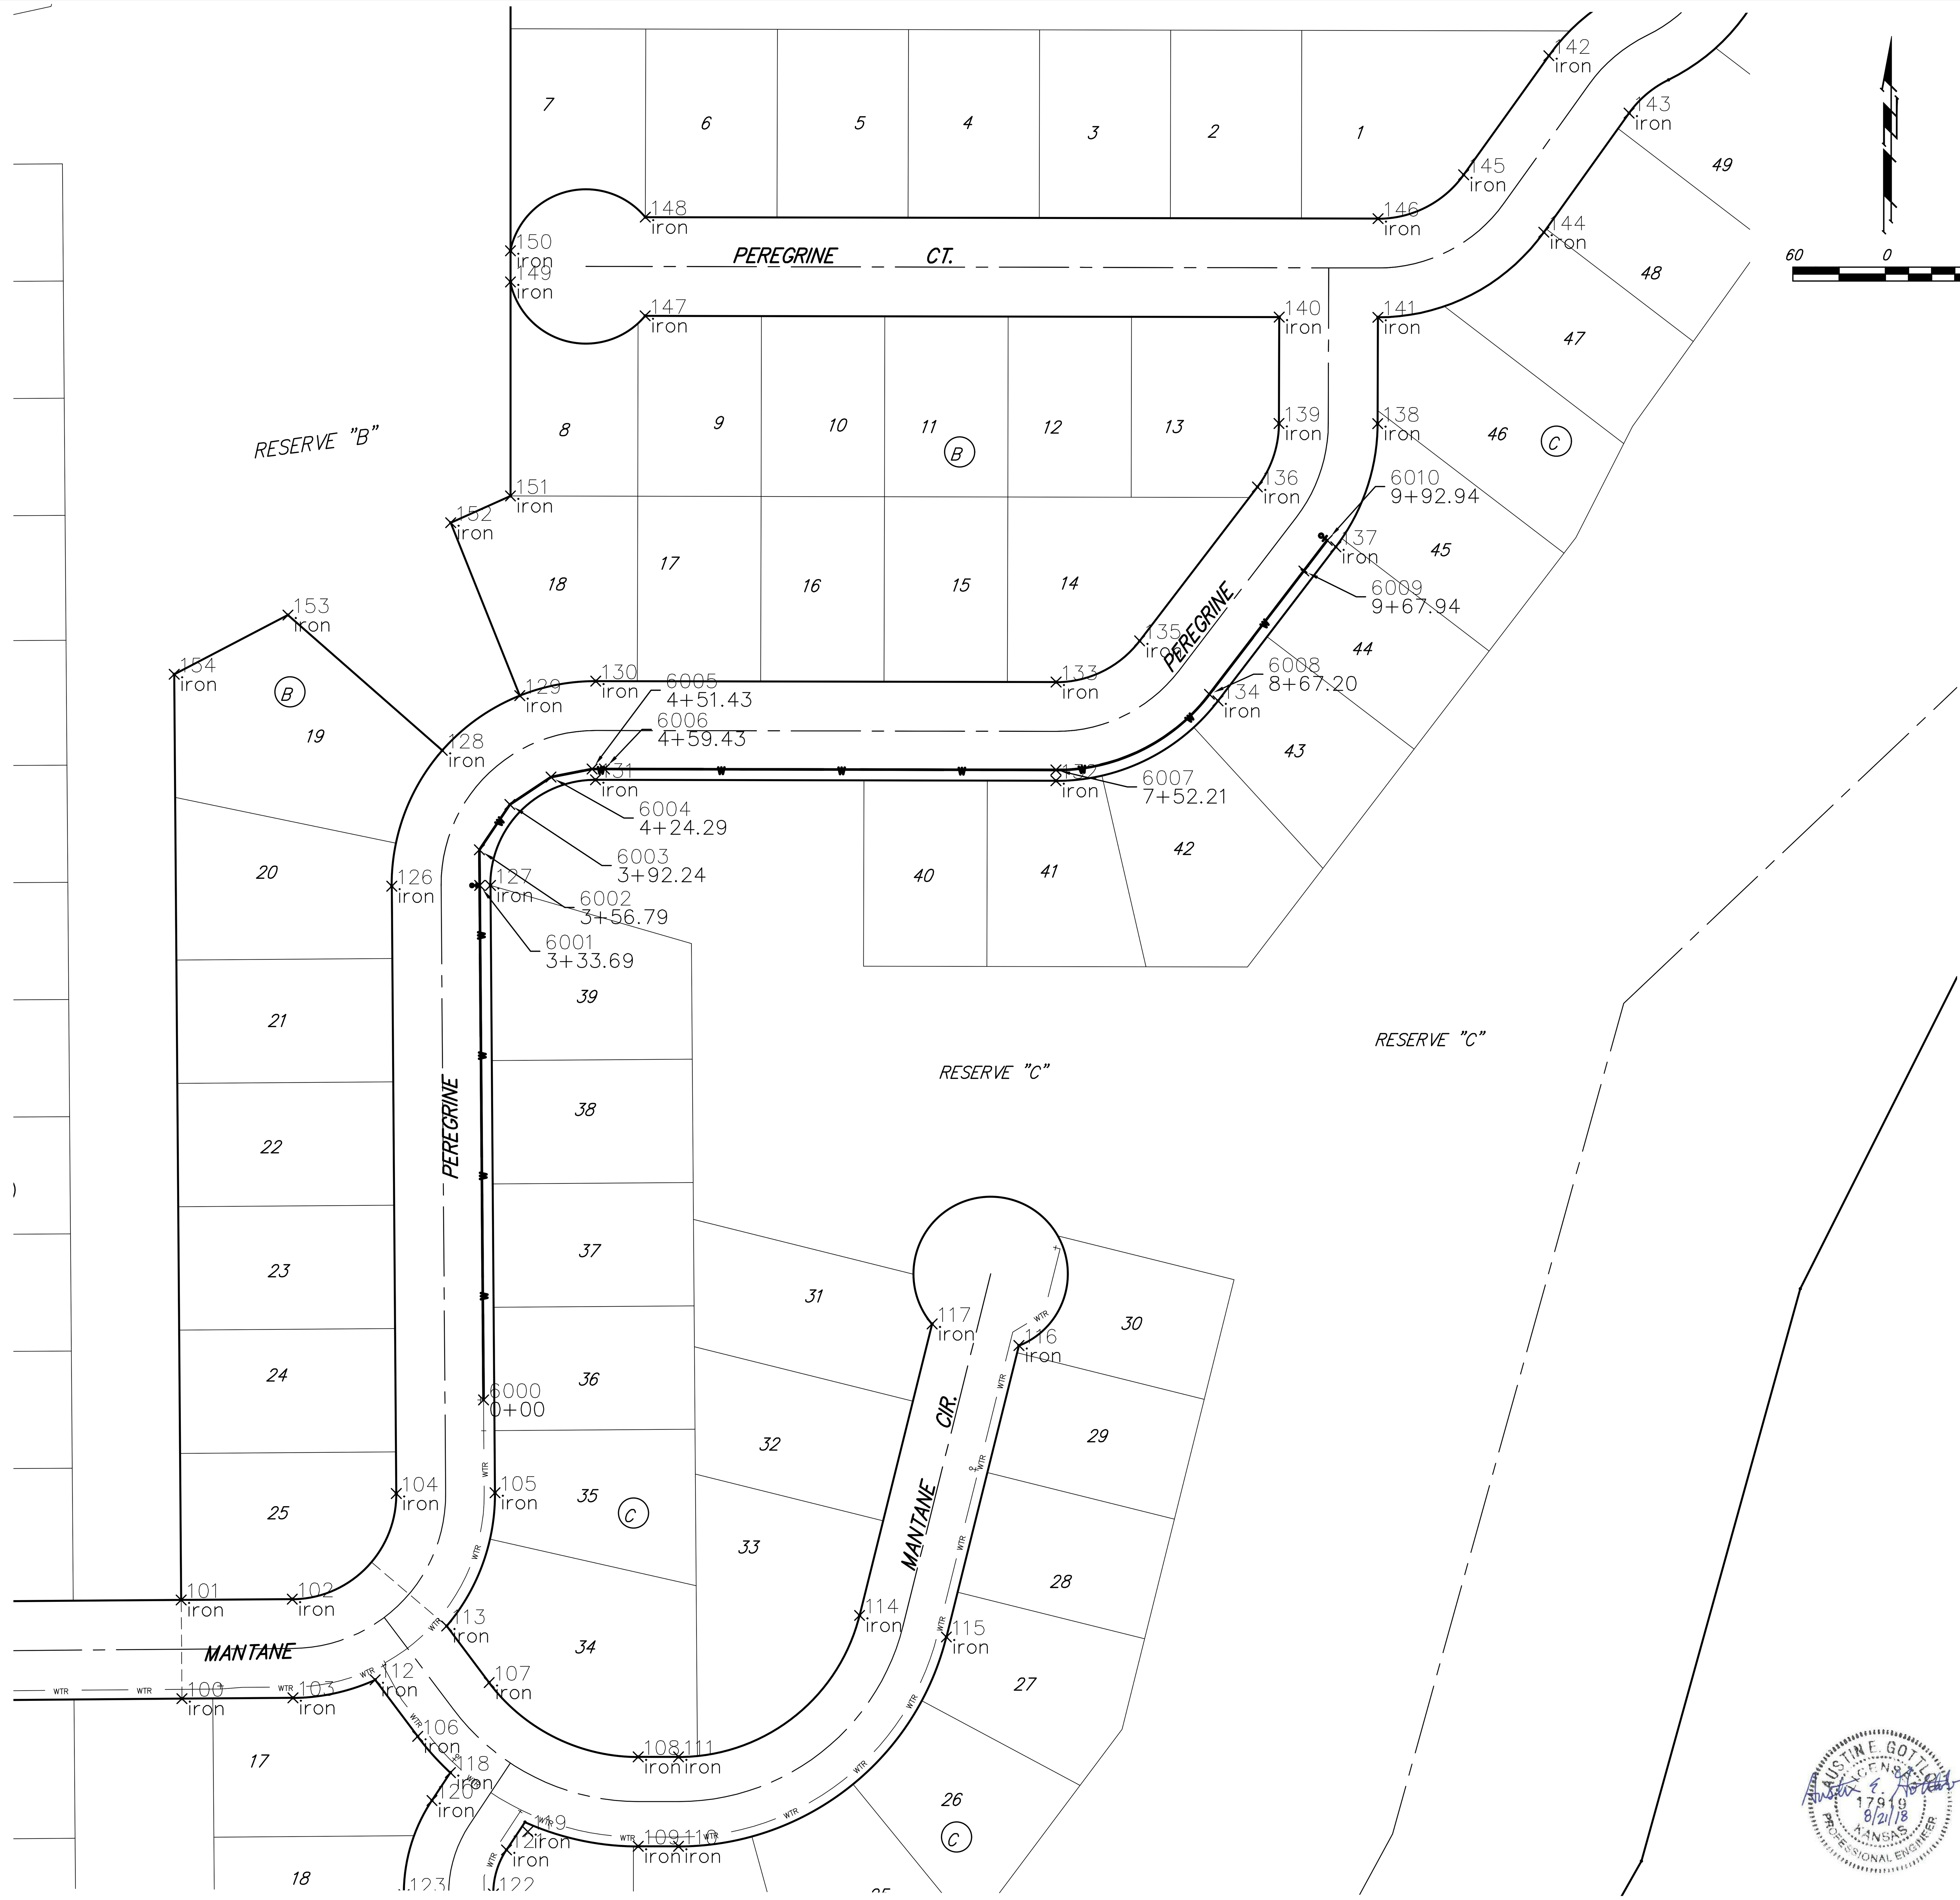

FALCON FALLS 3RD ADD. PH. 3B

COORDINATE SHEET
WATER DISTRIBUTION SYSTEM

Baughman Company, P.A.
315 Ellis St. Wichita, KS 67211 P 316-262-7271 F 316-262-0149
ENGINEERING | SURVEYING | PLANNING | LANDSCAPE ARCHITECTURE
Design: Drawn: Approved: Date: 08/18
File: Wtr.dwg

REVISIONS:

SHEET 11 OF 12