

12+78.79

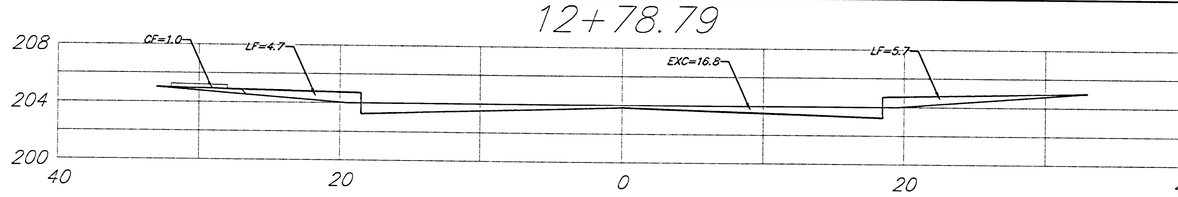


28.79' EXC = 17.9 LF = 11.1 CF = 0.0

12+50

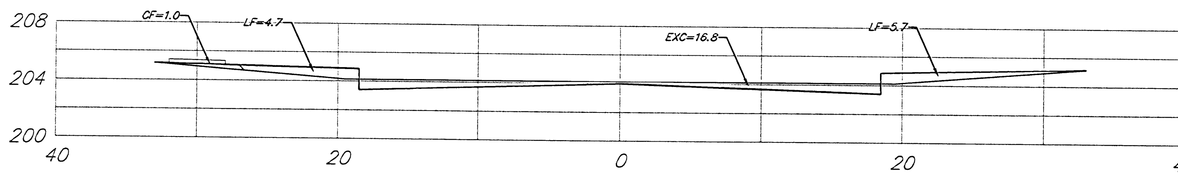


50.00' EXC = 31.1 LF = 19.3 CF = 0.0

12+00

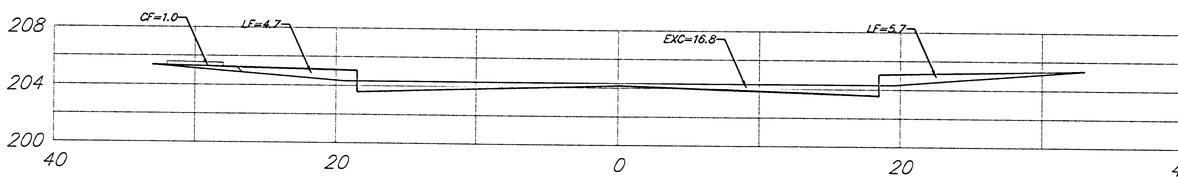


33.23' EXC = 25.3 LF = 12.8 CF = 0.0

11+66.77

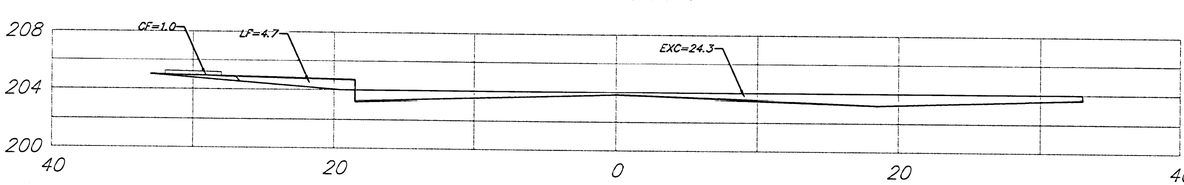


28.68' EXC = 21.8 LF = 11.0 CF = 0.0

11+38.09

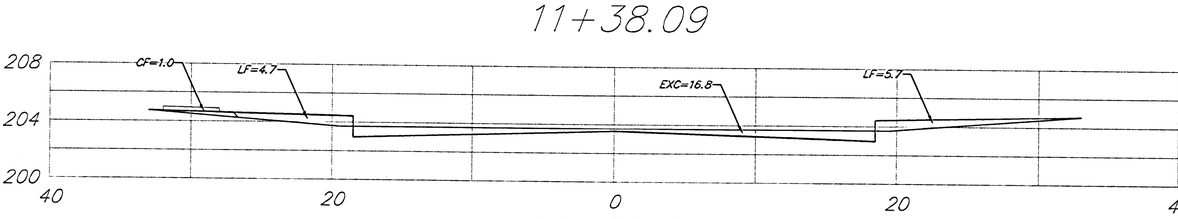


28.89' EXC = 18.0 LF = 11.1 CF = 0.0

11+09.20

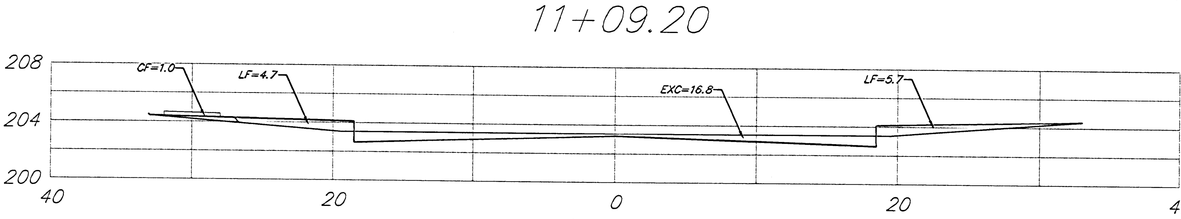


9.20' EXC = 5.7 LF = 3.5 CF = 0.0

11+00

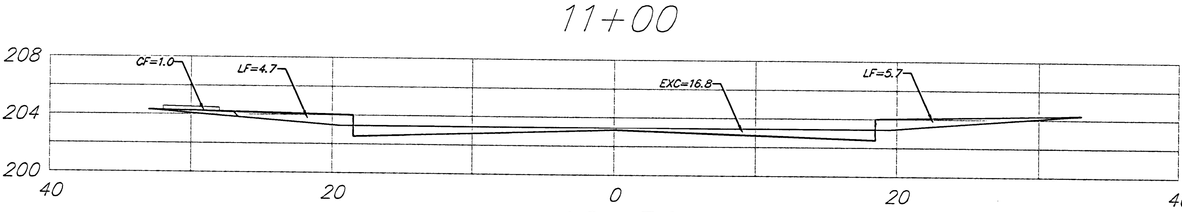


50.00' EXC = 31.1 LF = 19.3 CF = 0.0

10+50

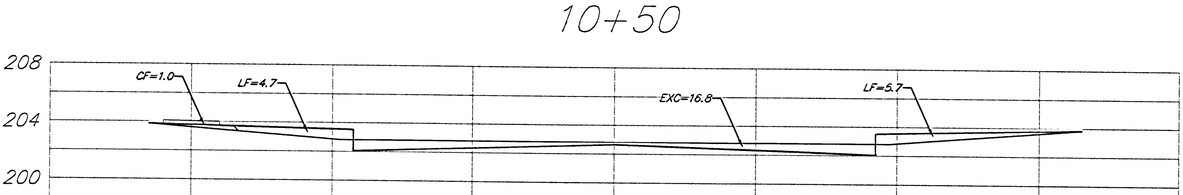


50.00' EXC = 31.1 LF = 19.3 CF = 0.0

10+00

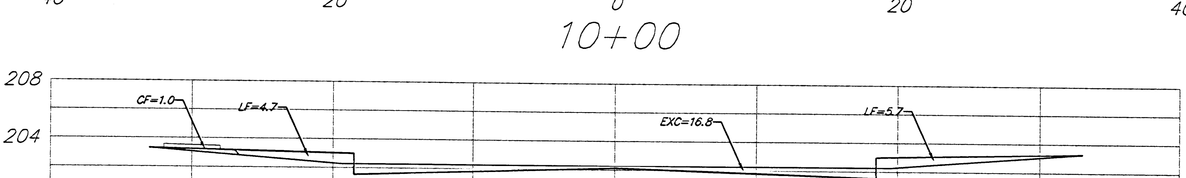


50.00' EXC = 31.1 LF = 19.3 CF = 0.0

9+50

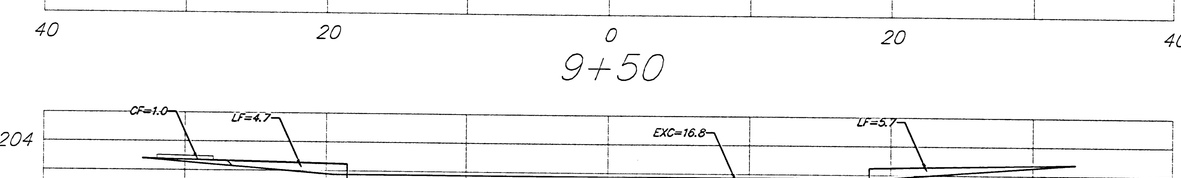

50.00' EXC = 31.1 LF = 19.3 CF = 0.0

9+00

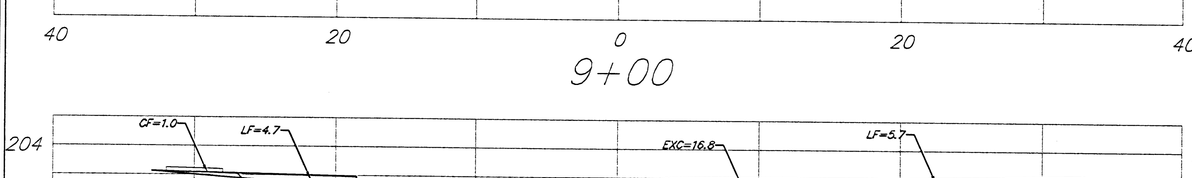

BOXTHORN

Sheet Totals:

Excavation	=	*244.3*
Loose Fill	=	*145.9*
Compacted Fill	=	*0.0*

BAUGHMAN COMPANY P.A.
ENGINEERING, SURVEYING, & PLANNING
316-262-7271 • 315 ELLIS • WICHITA, KANSAS 67211

PROJECT NUMBER
472-83484

SHEET
32
OF
39

REV.

Fairmont/KS