


0+58.73

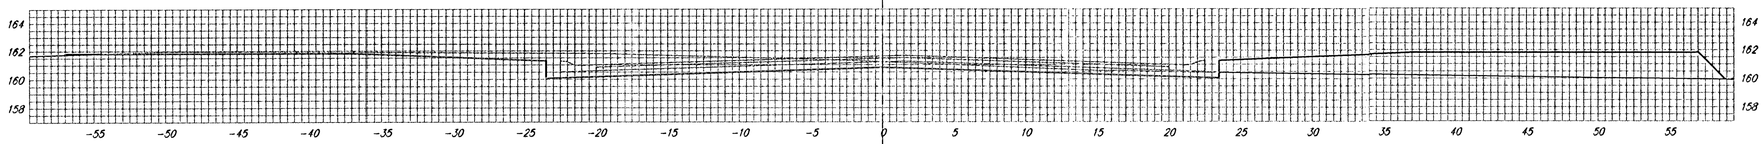


0+56.23

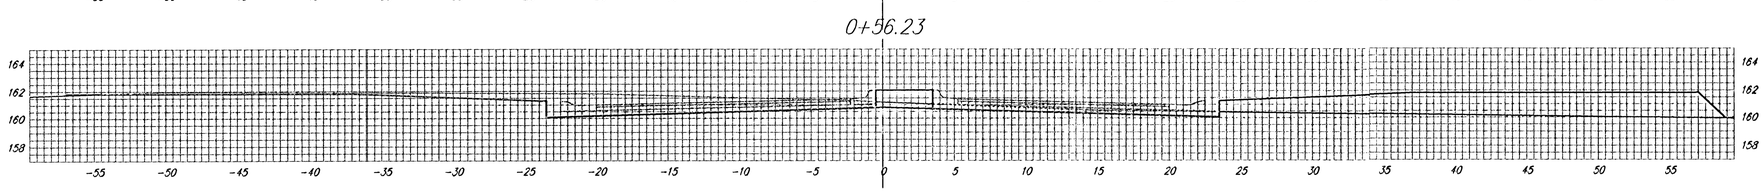

0+21.23

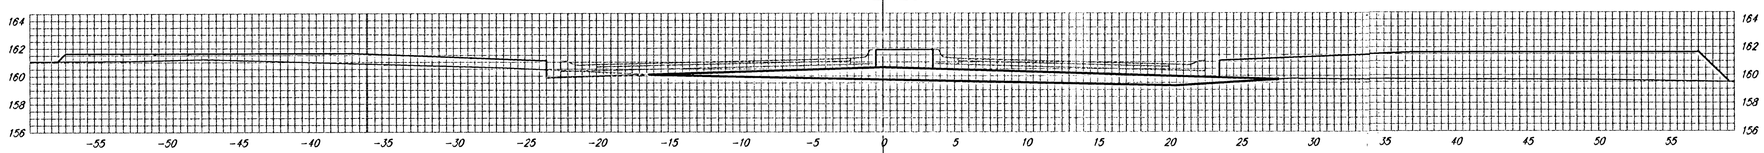

0+16.84

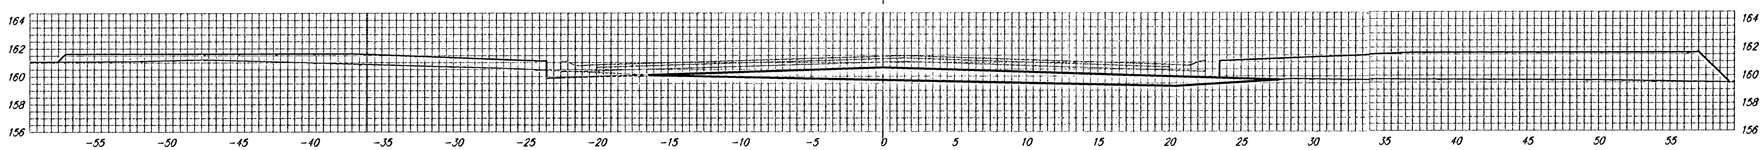

BAYLEY

℄

BAUGHMAN COMPANY P.A.
ENGINEERING, SURVEYING, & PLANNING
316-262-7271 • 315 ELLIS • WICHITA, KANSAS 67211

PROJECT NUMBER
472-83798

REV.

SHEET 24 OF 29

Goodland, KS