

1+95.90

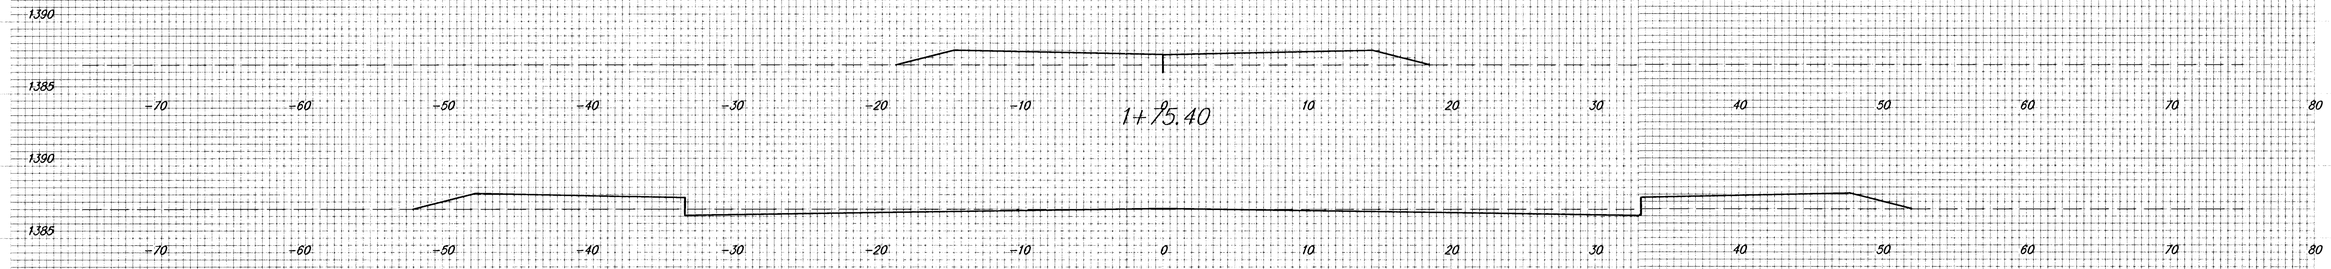


1+75.40


1+60.40

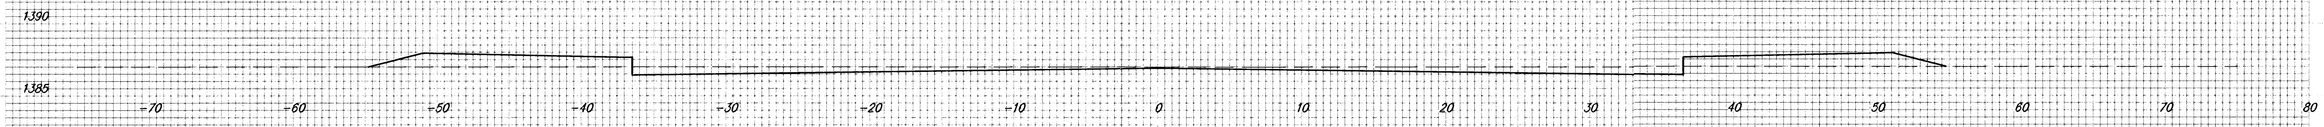


1+35.04

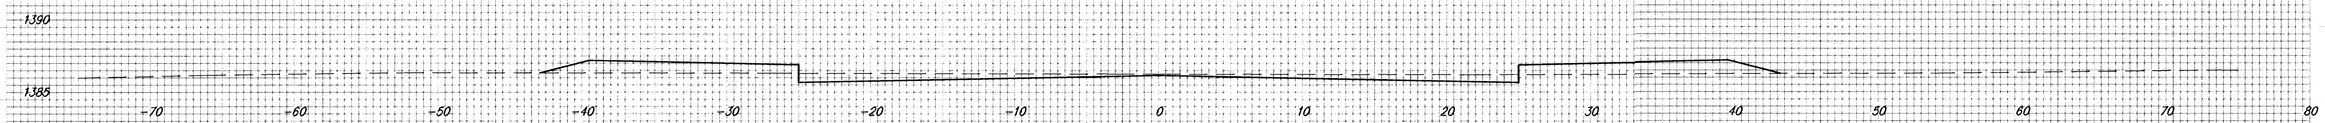


1+06

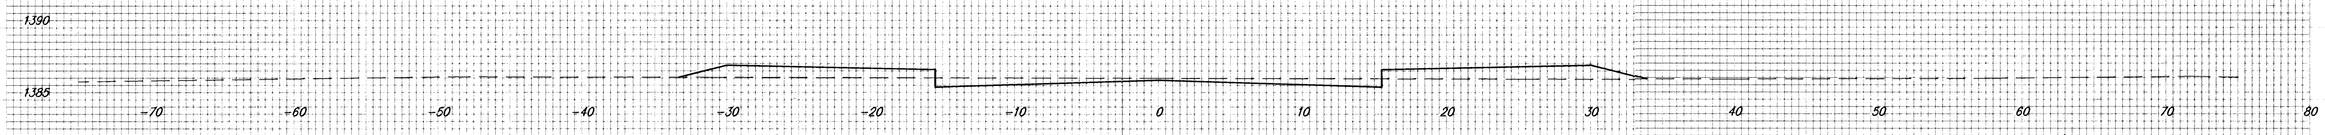

0+43.17

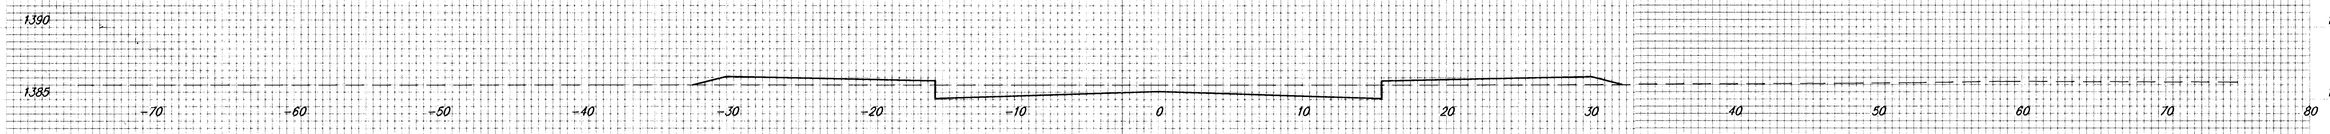

0+32.71

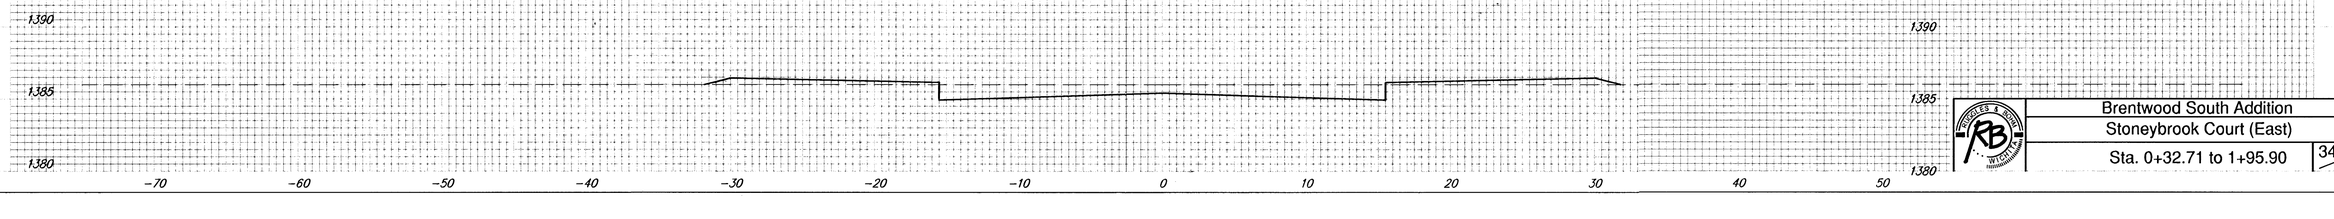

Brentwood South Addition
Stoneybrook Court (East)
Sta. 0+32.71 to 1+95.90
34 / 36