

PINE MEADOW ADDITION
CREST\DONEGAL\BRISTOL
CROSS SECTIONS


13+50

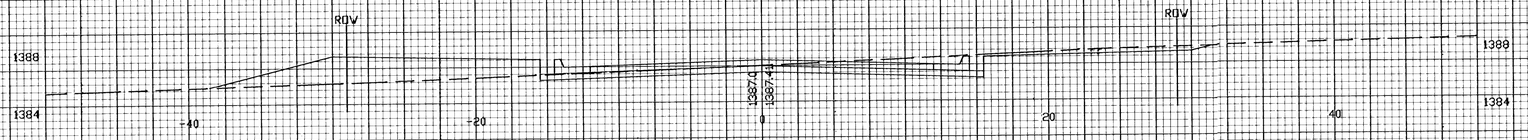


13+00

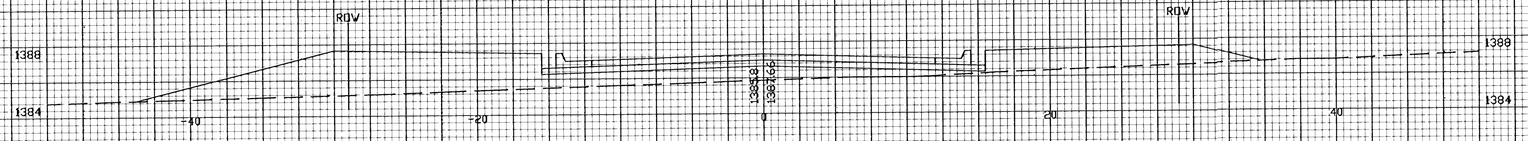


12+50

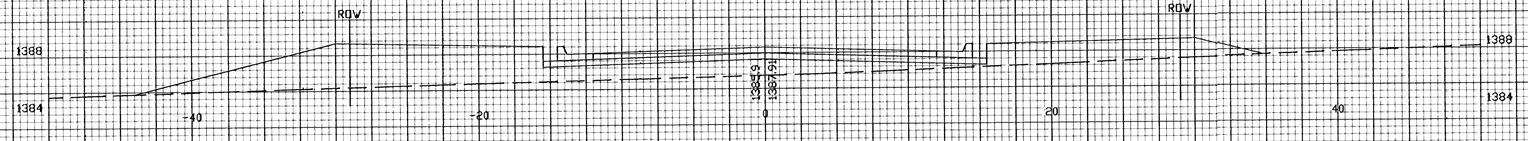


12+00

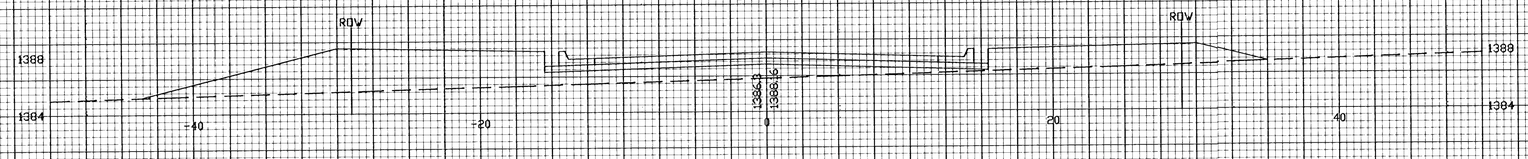

11+50

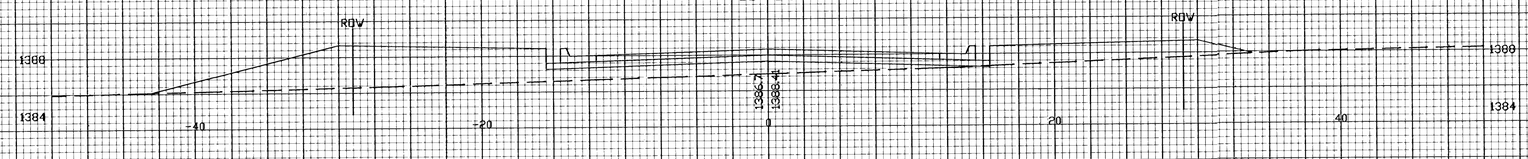

11+00

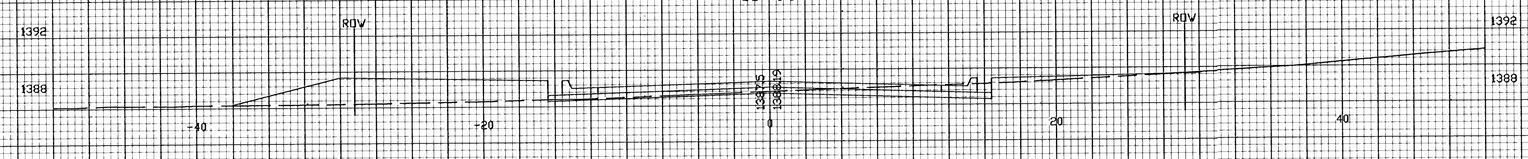

10+50

