

PINE MEADOW ADDITION
CREST\DONEGAL\BRISTOL
CROSS SECTIONS


21+50

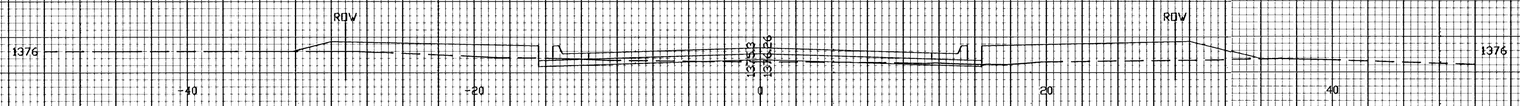


21+00

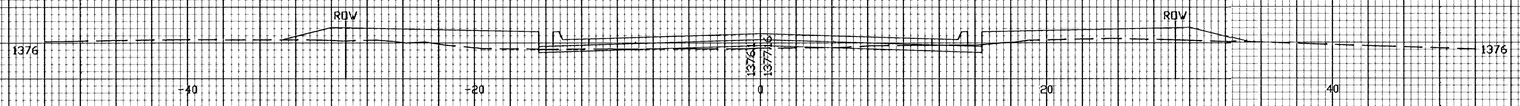


20+50

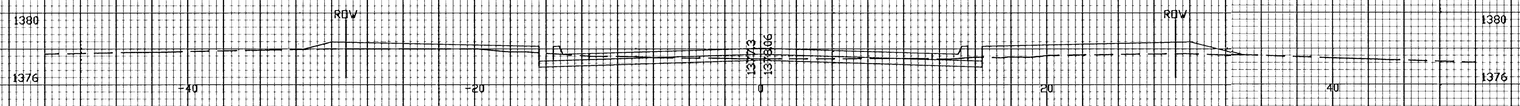

20+00

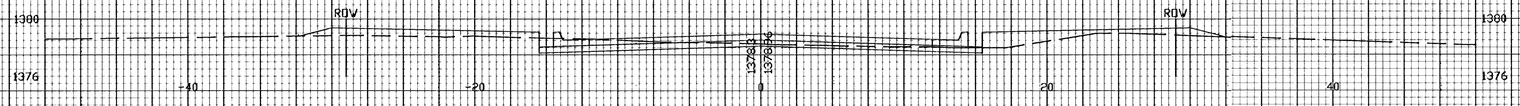


19+50

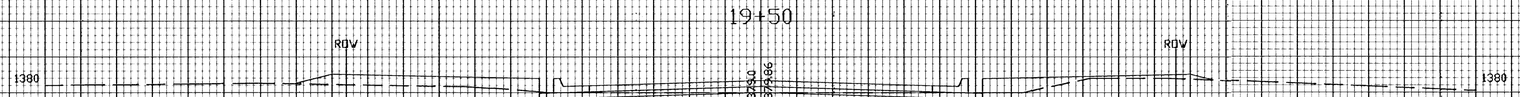

19+00



18+50

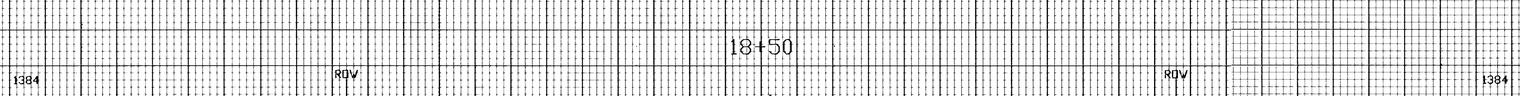

18+00

