
FHWA REG NO.	STATE	PROJECT NO.	YEAR	SHEET NO.	SHEETS
7	KANSAS	472-83084	2000	42	58

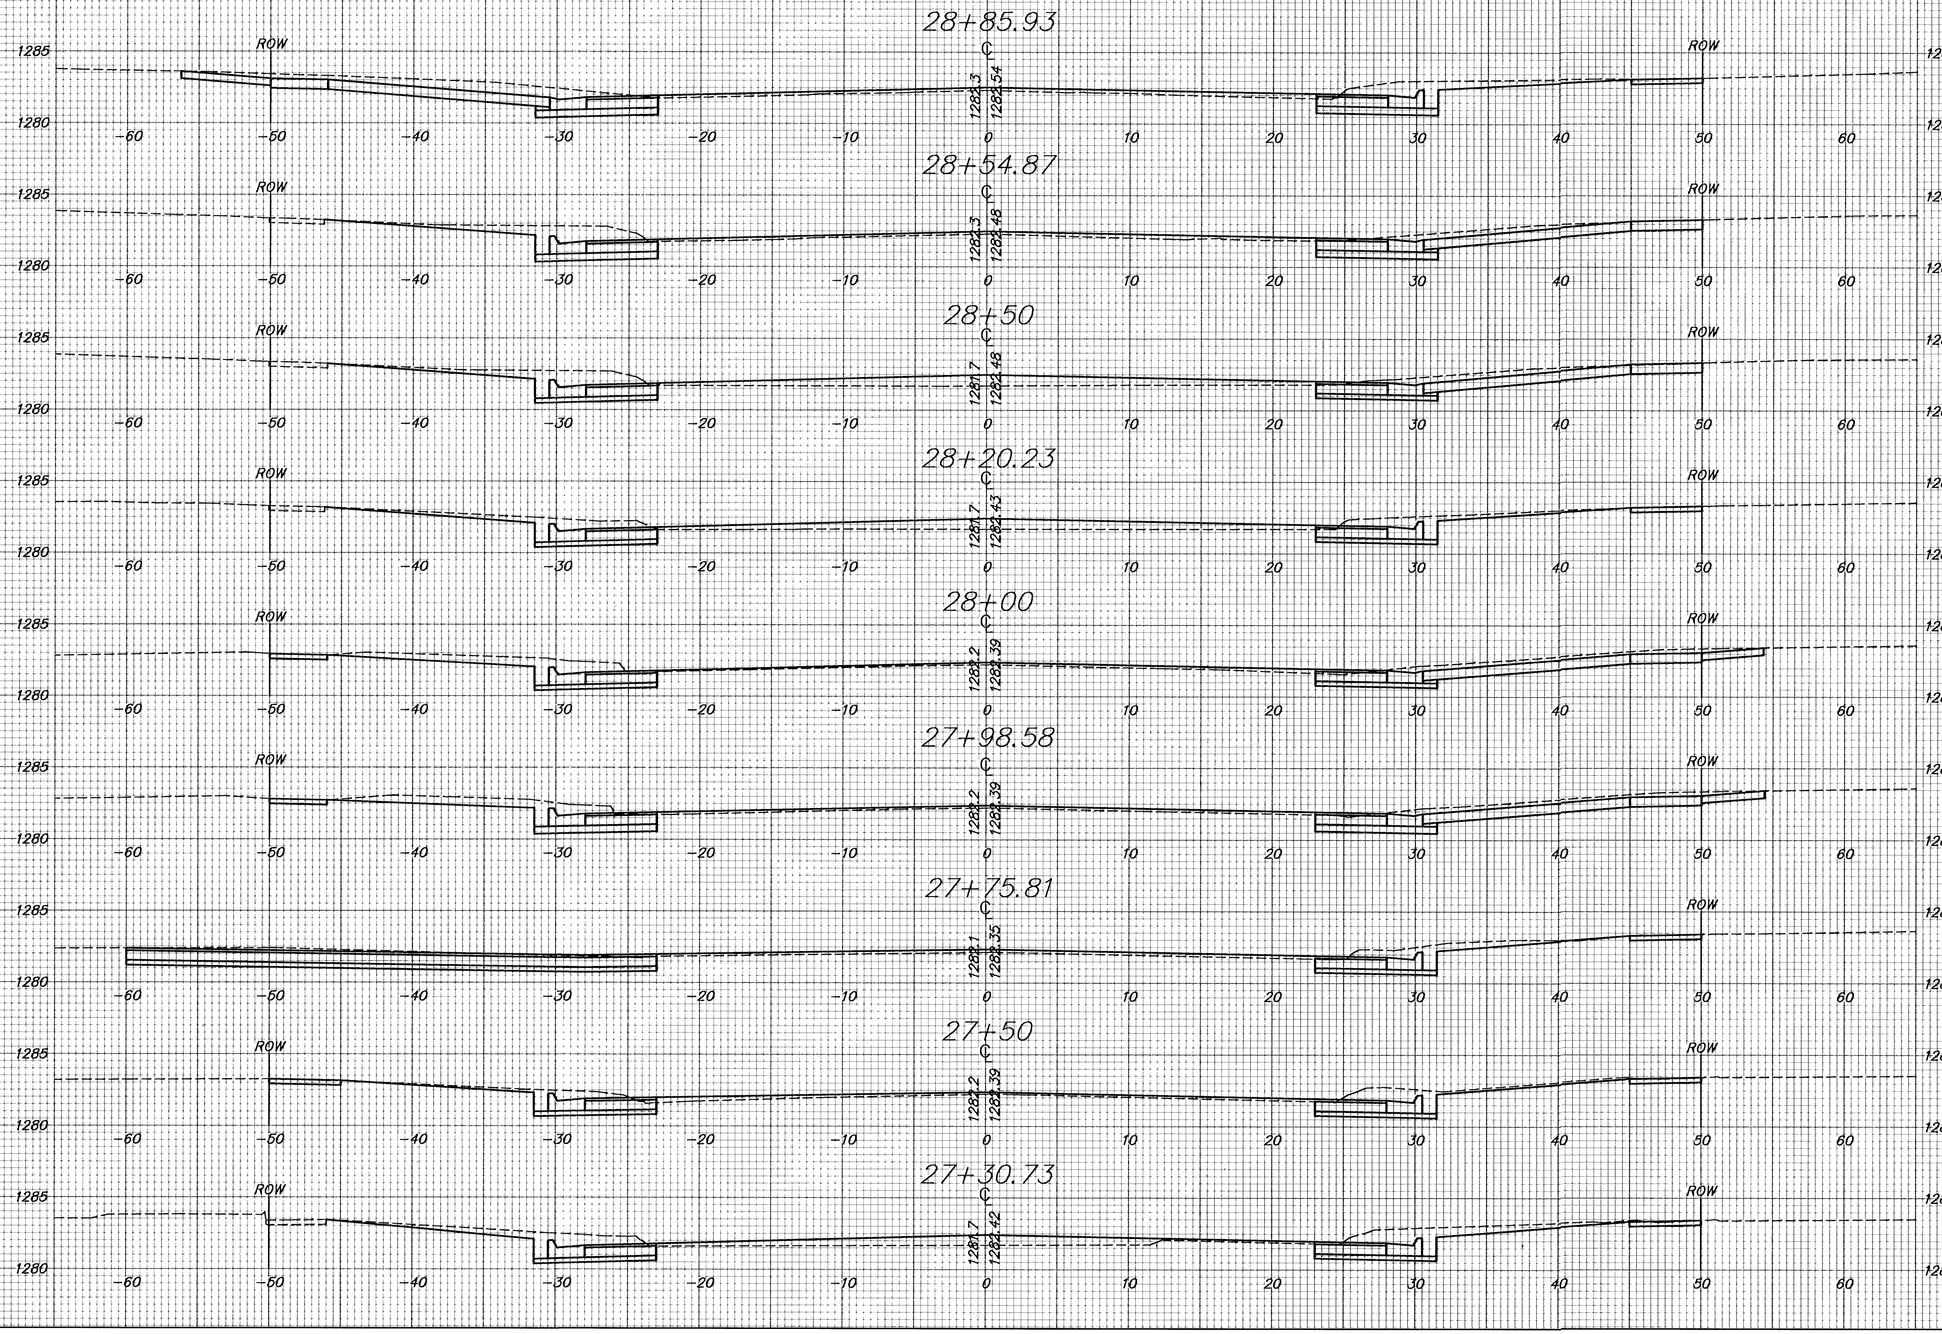

H:\CIVIL\SENECA\54005-21\SECT\S405KS2.DWG Mon May 01 17:44:07 2000