
FHWA REG NO.	STATE	PROJECT NO.	YEAR	SHEET NO.	SHEETS
7	KANSAS	472-83084	2000	44	58

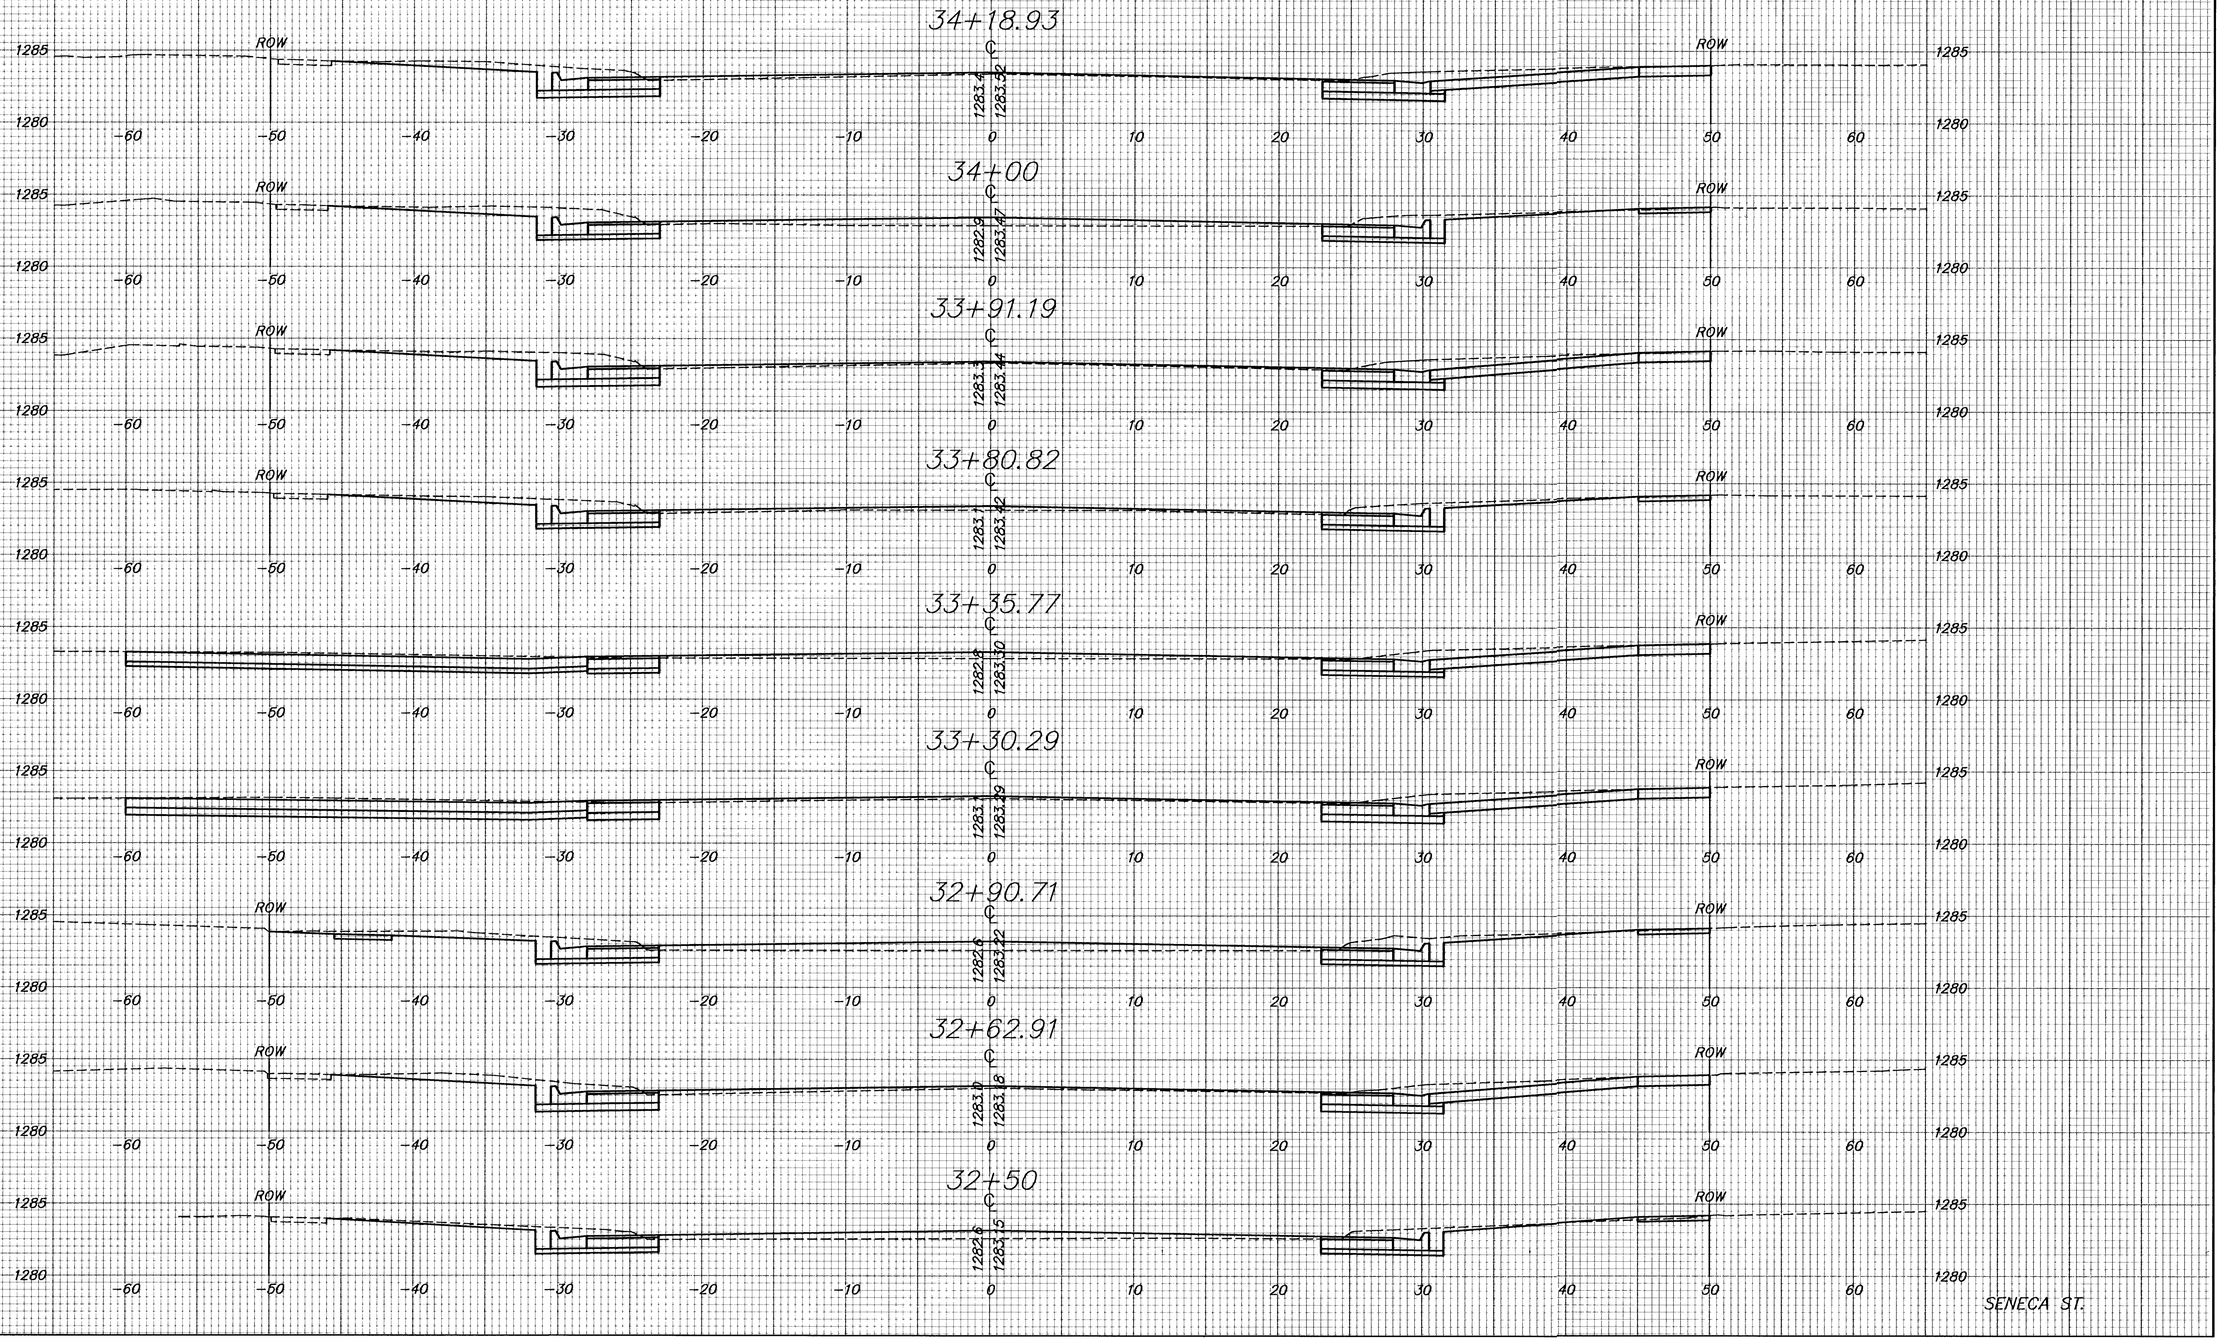

H:\CIVIL\SENECA\94005-2\XSECT\94005XS4.DWG Mon May 01 17:46:05 2000