
FHWA REG NO.	STATE	PROJECT NO.	YEAR	SHEET NO.	SHEETS
7	KANSAS	472-83084	2000	47	58

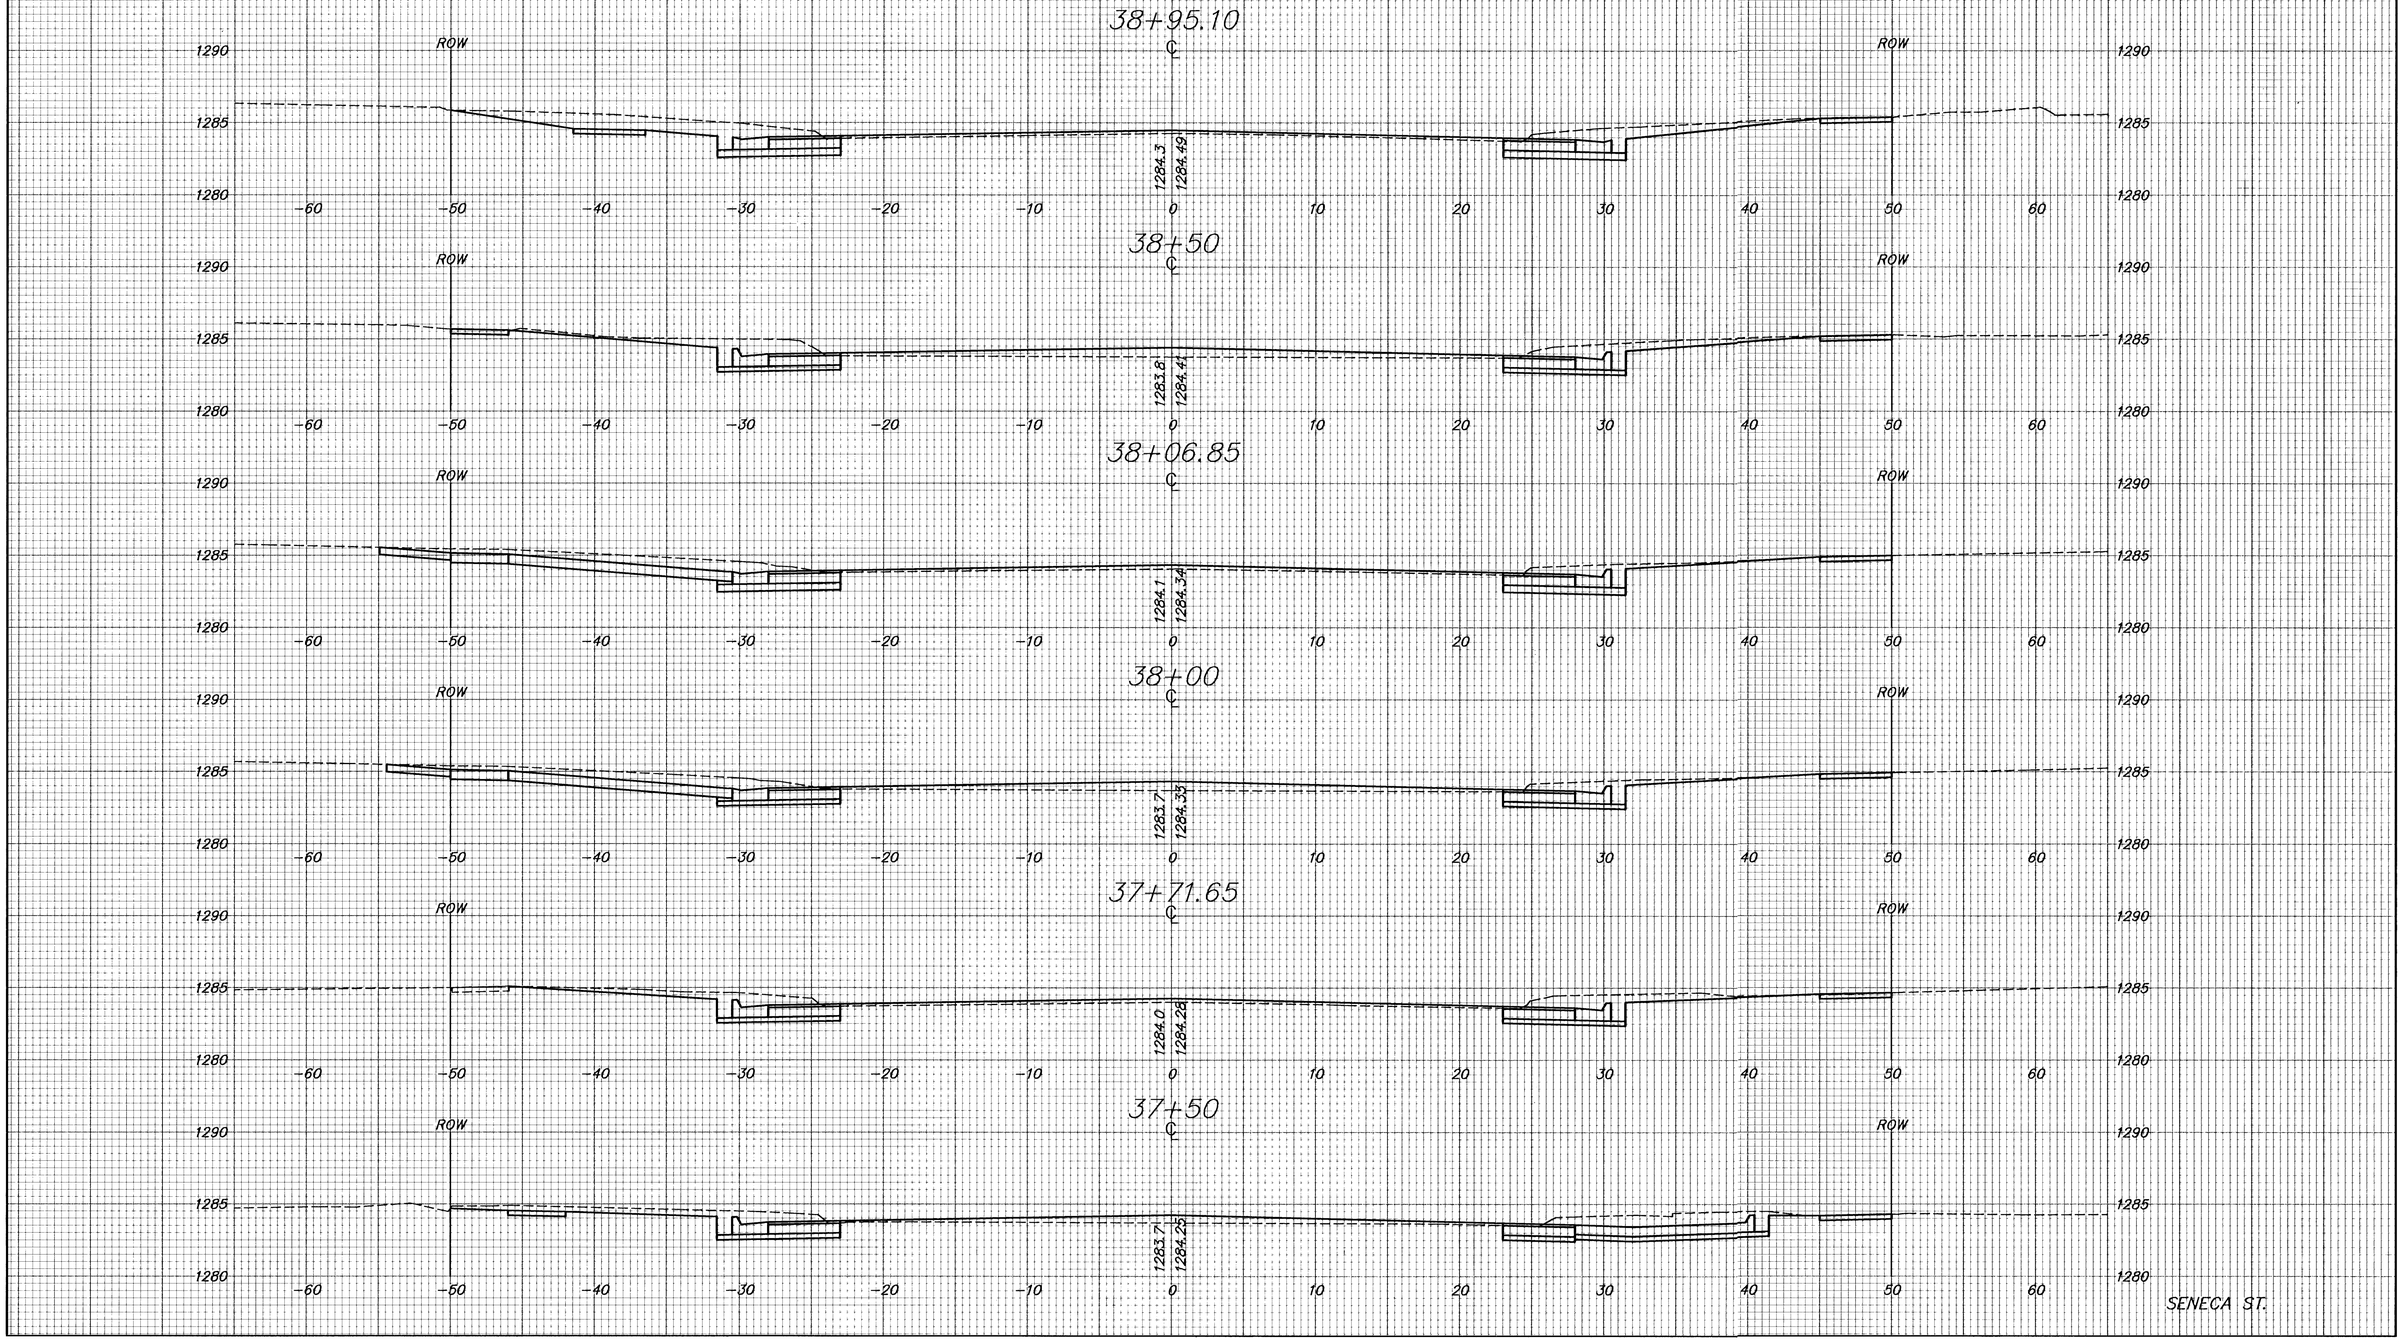

H:\CIVIL\SENECA\94085-2\XSECT\94085XS7.DWG Mon May 01 17:58:01 2000