
FHWA REG NO.	STATE	PROJECT NO.	YEAR	SHEET NO.	SHEETS
7	KANSAS	472-83084	2000	52	58

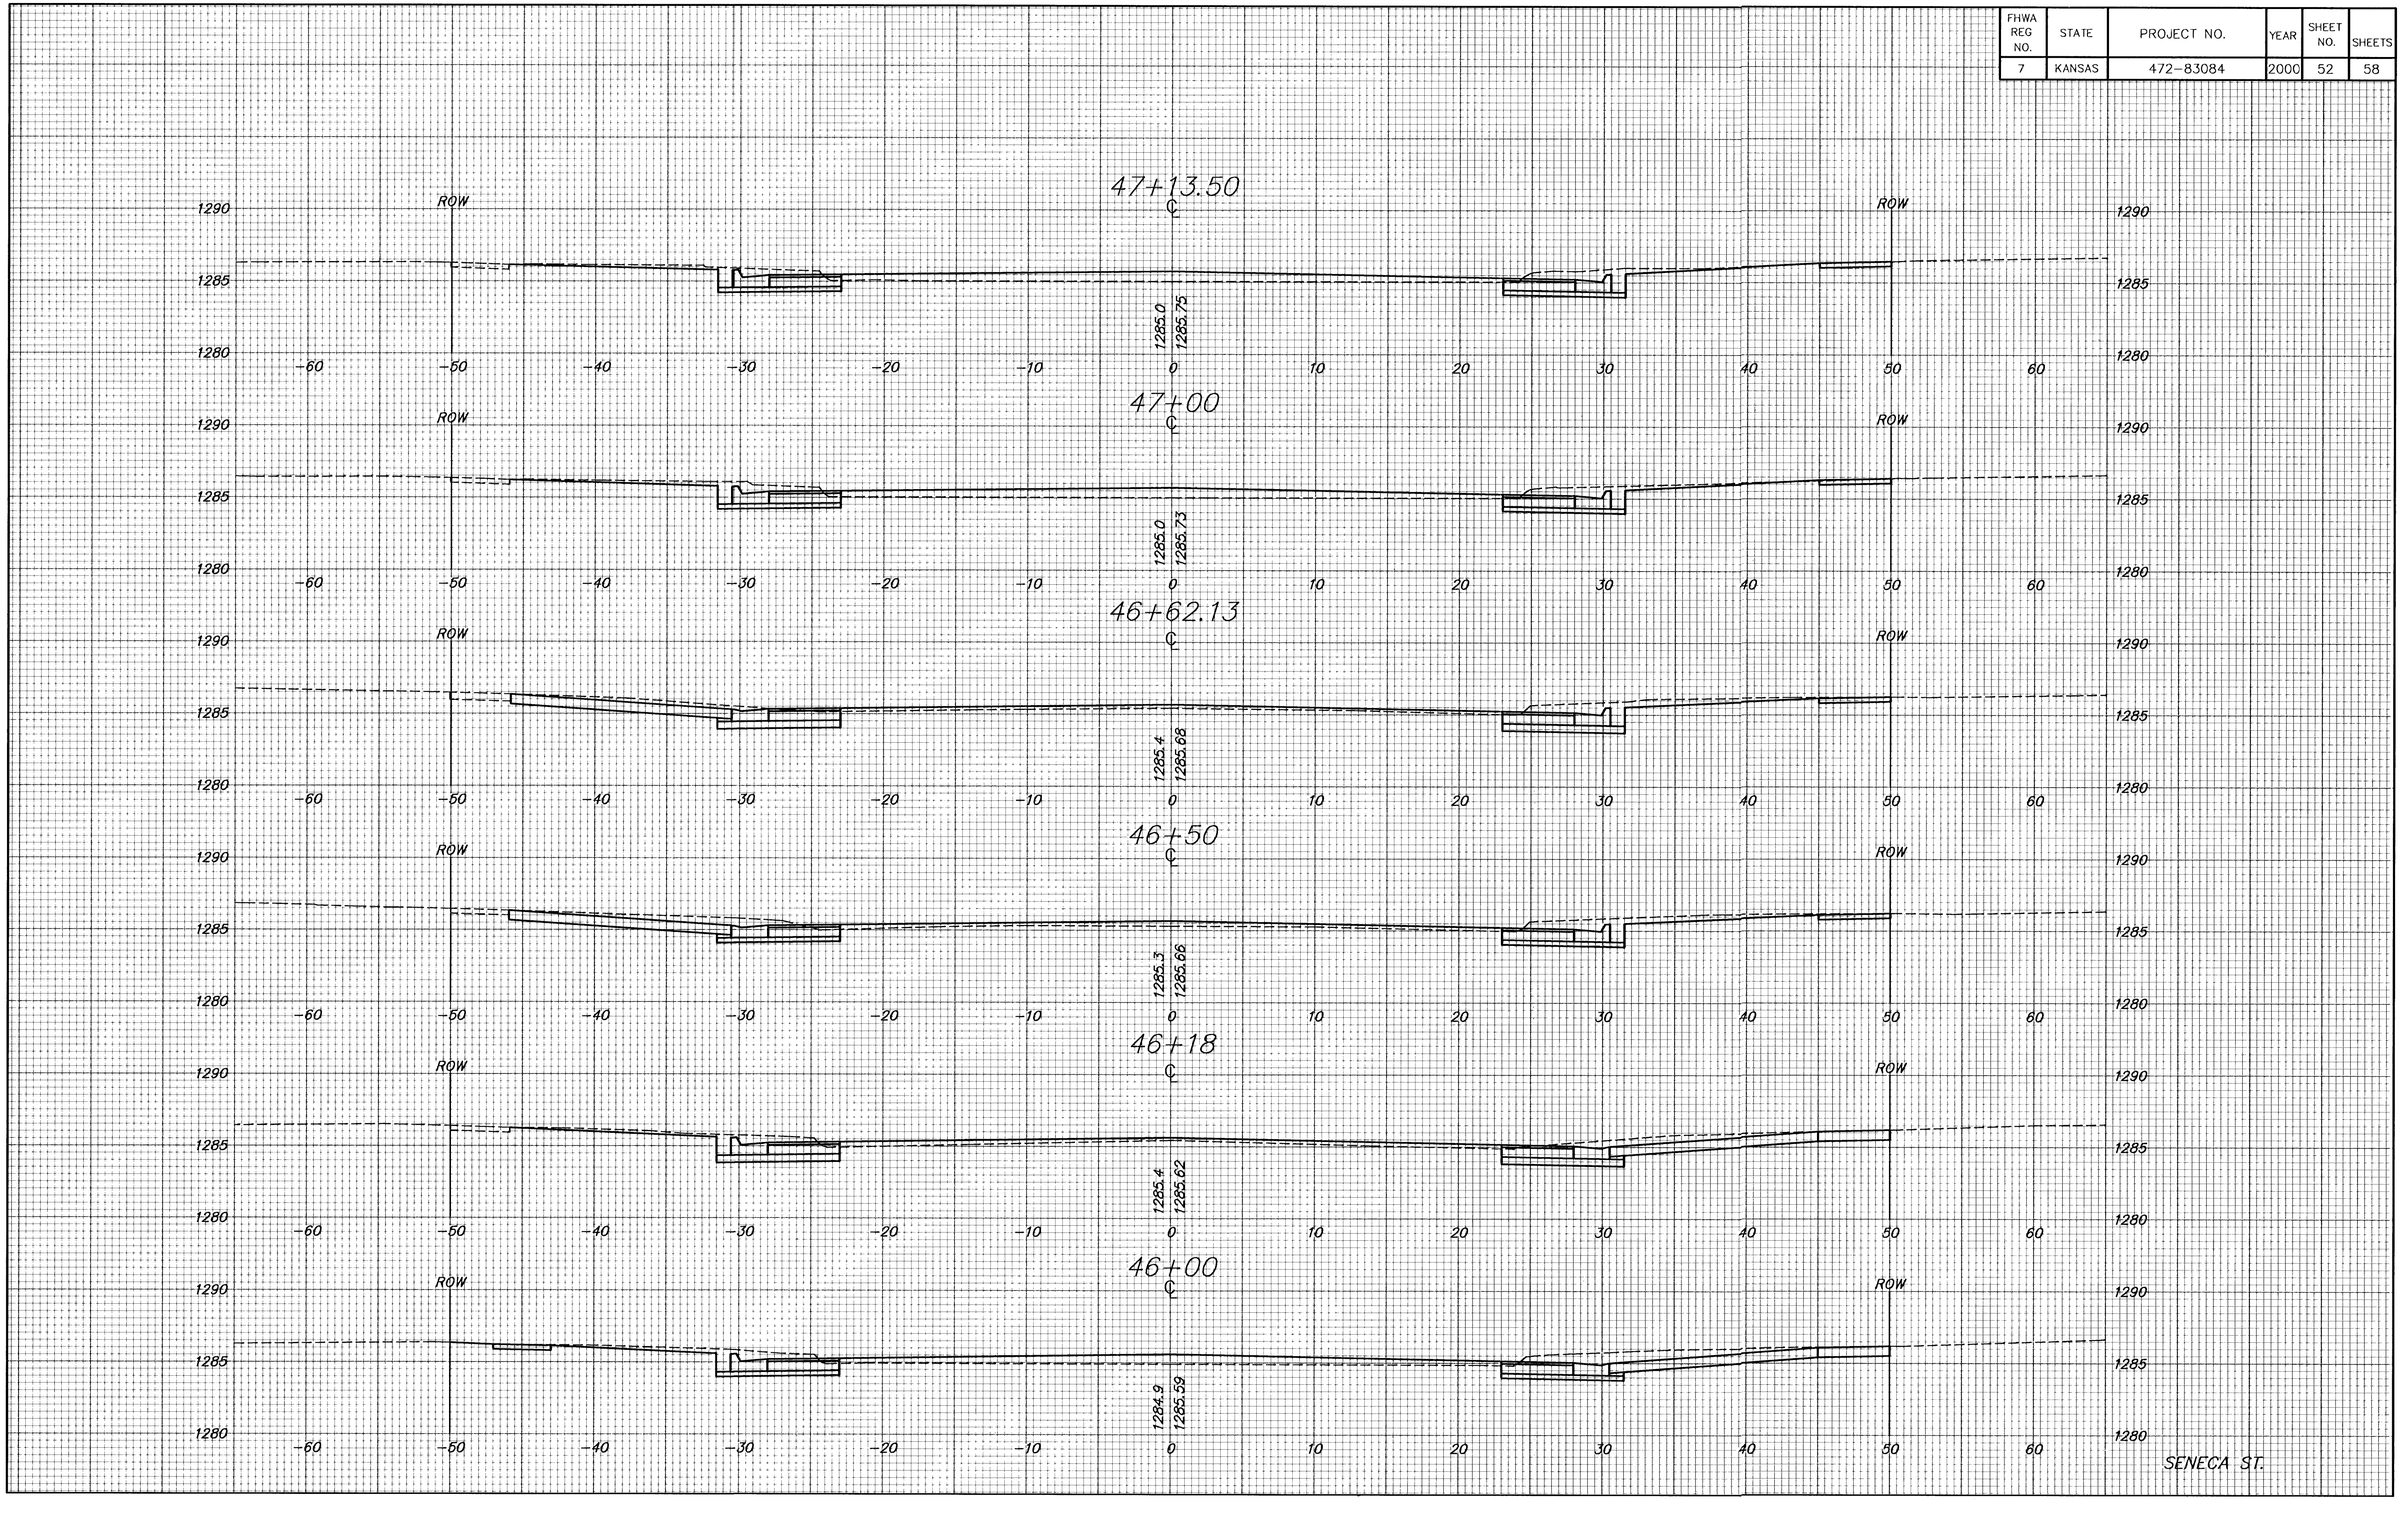

H:\CIVIL\SENECA\94005-2\VSECT\94005S12.DWG Mon May 01 16:01:35 2000