
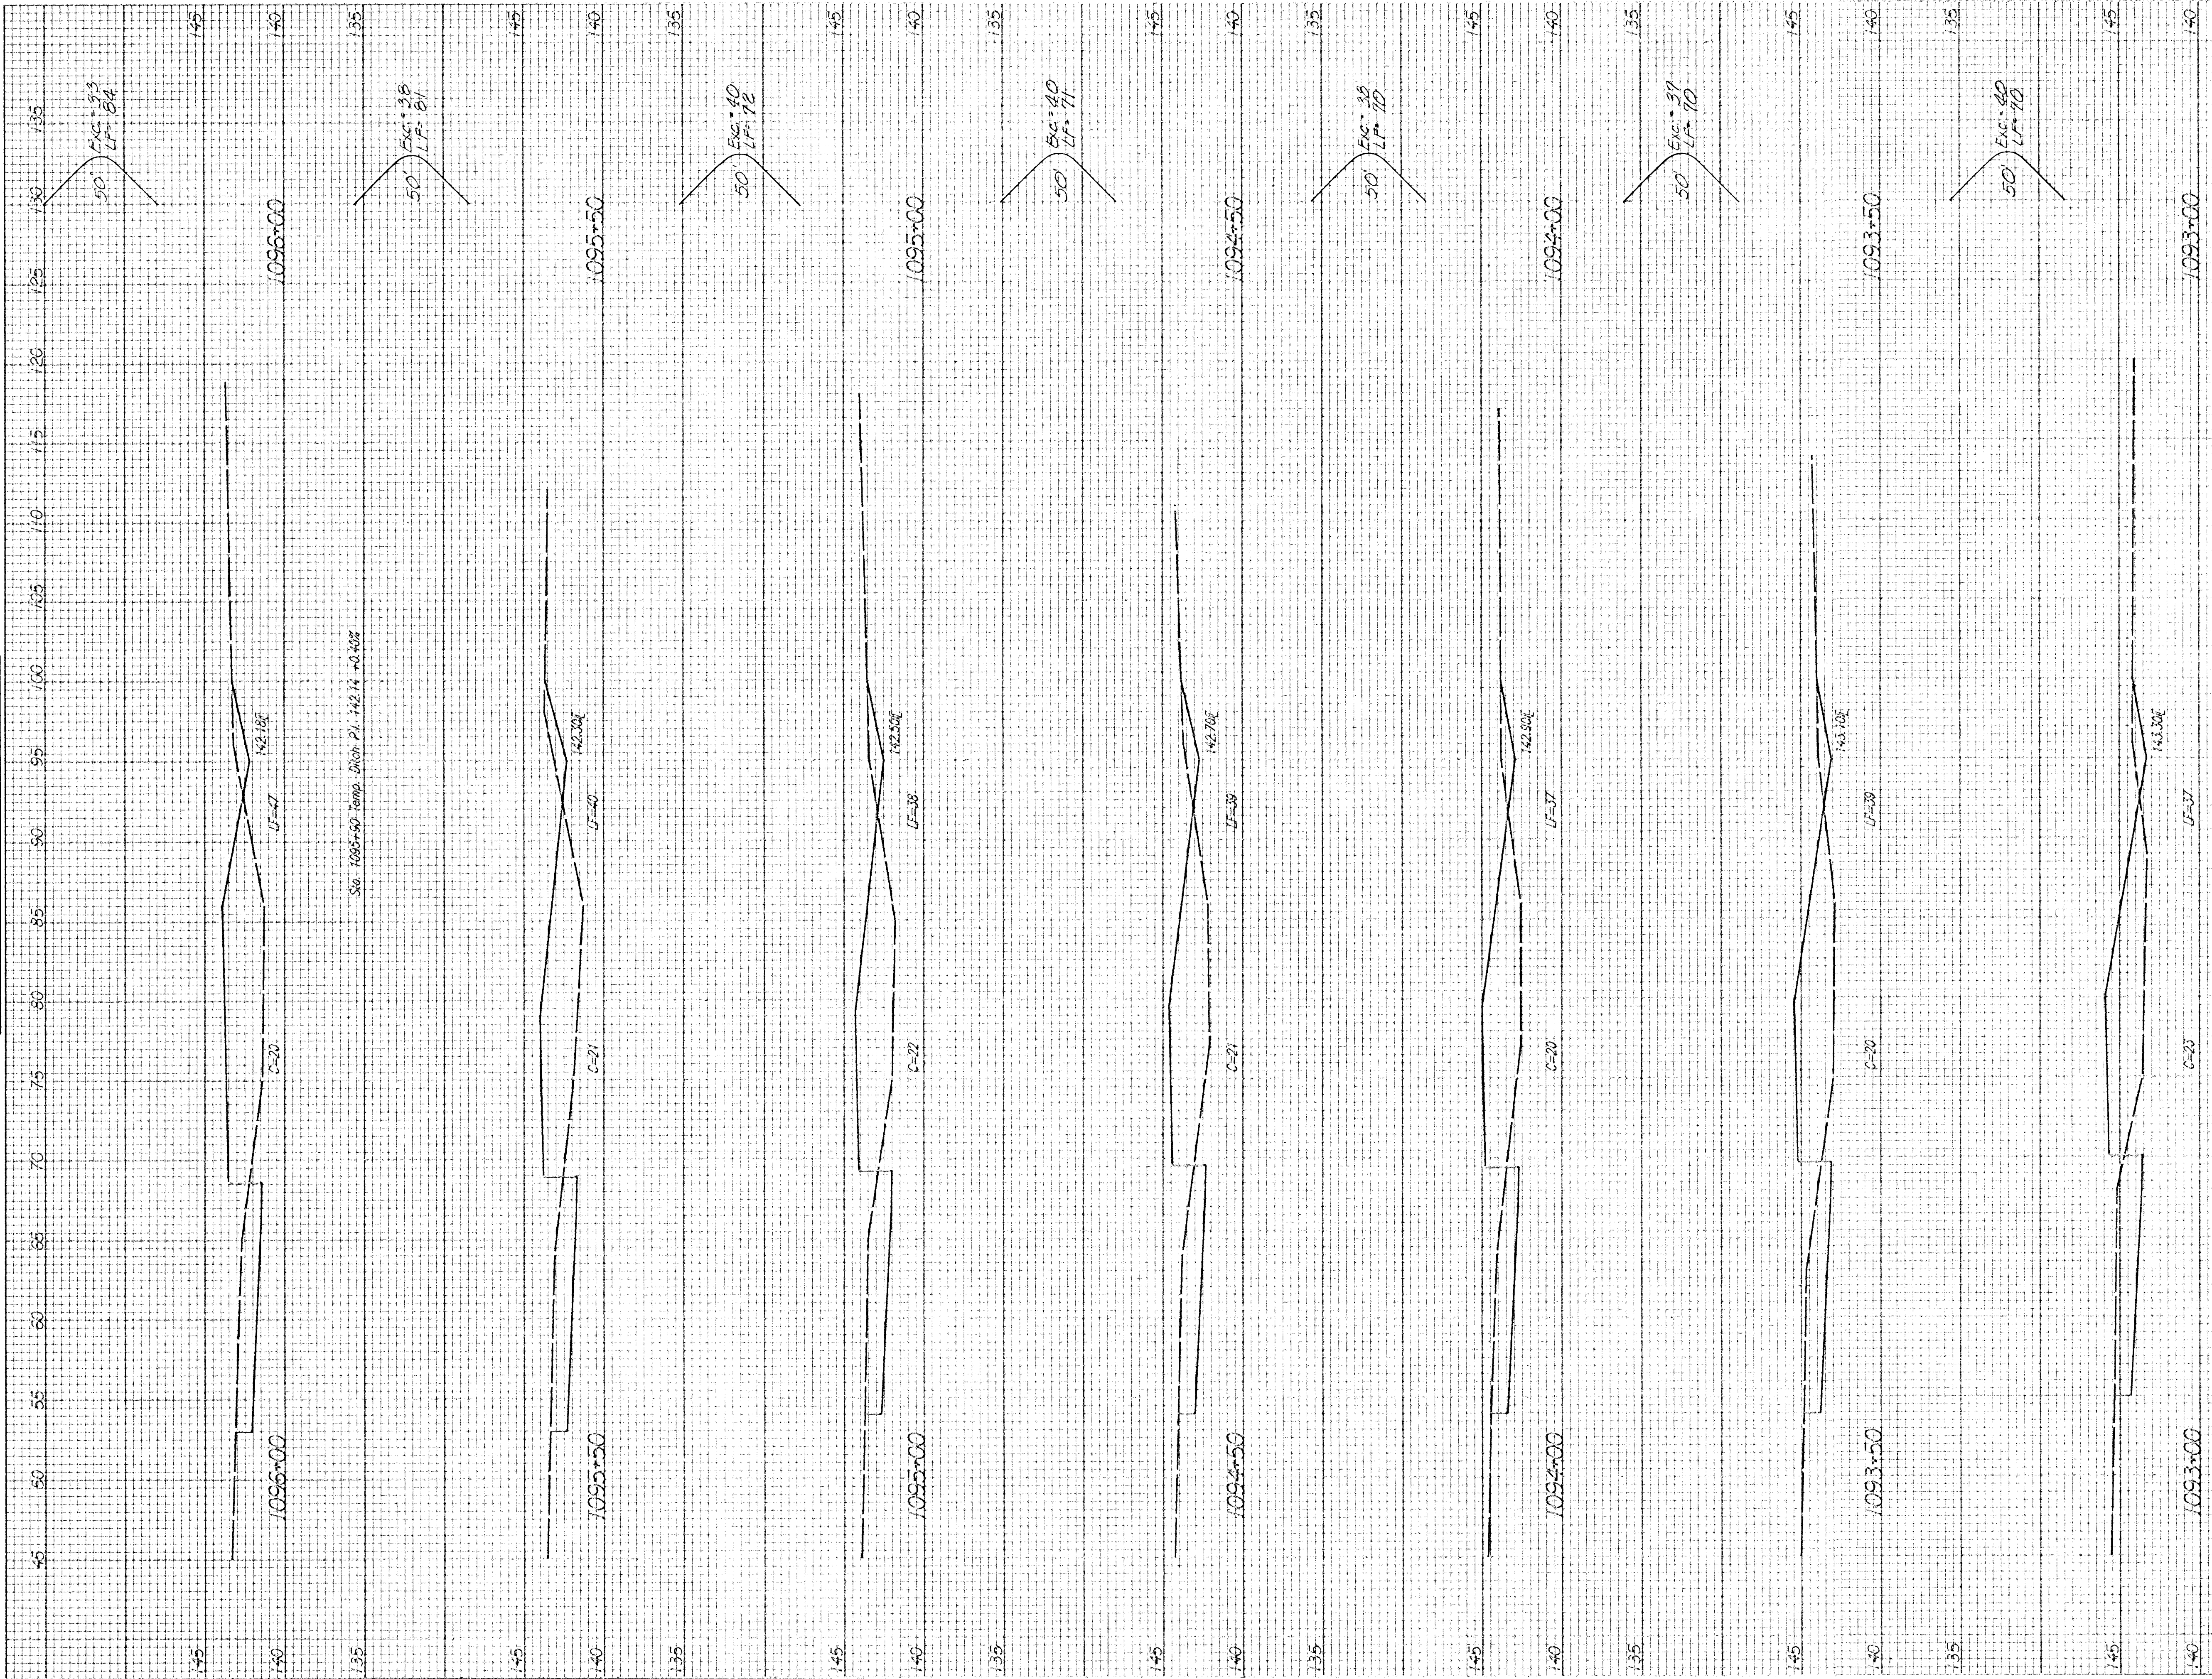


usf/cslm/egp: 1985/95/25/610'sec.dgn
Date Plotted: 7/28/95
Deliver to: General Run


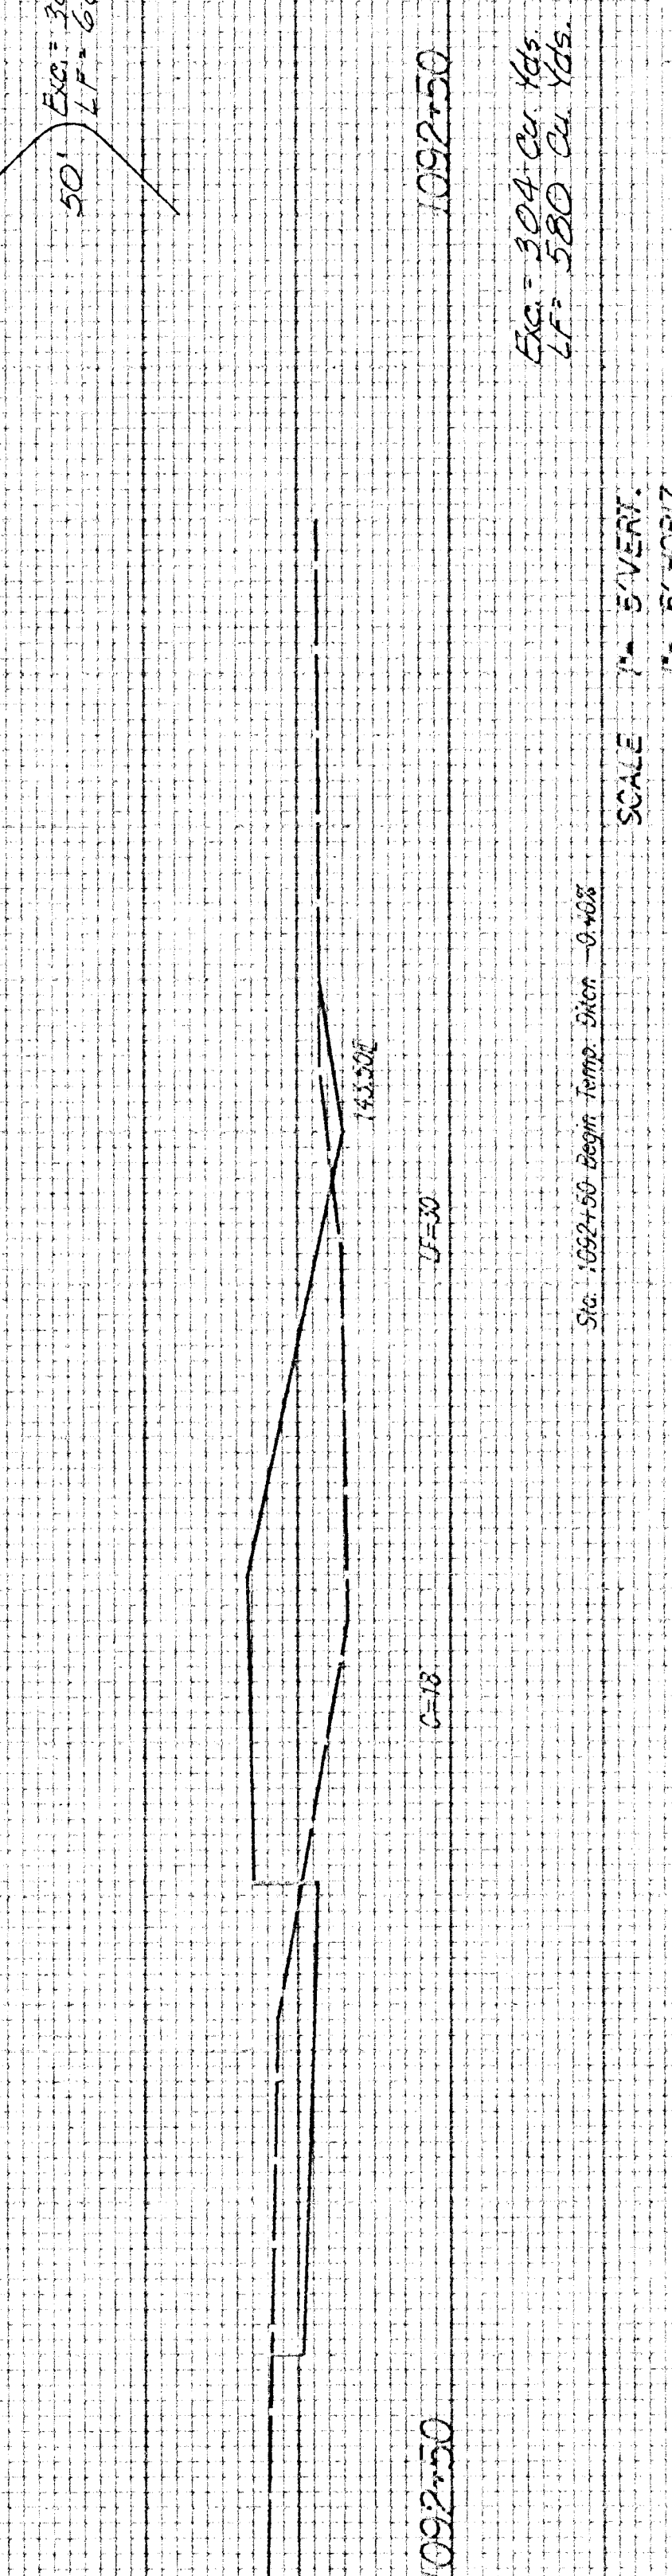

Sheet No. 14 of 16

PROJECT NO.										SHEET NO.		TOTAL SHEETS	
472-76-245-81858-000-000-001										14		16	
										145		135	
Sta. 1092+50										145		135	
