



6+11.20

61.20'
EXC = 35.6
LF = 20.9
CF = 1.6

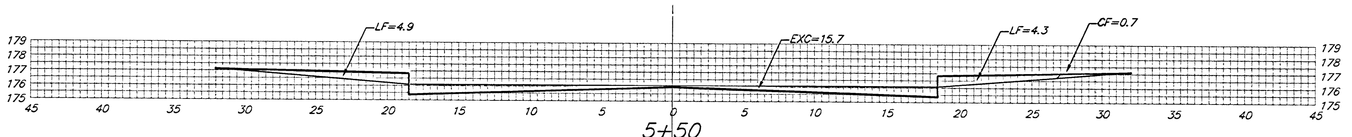


5+50

50.00'
EXC = 29.1
LF = 17.0
CF = 1.3

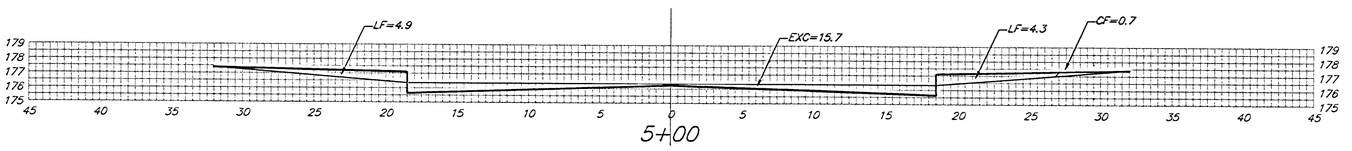


5+00

50.00'
EXC = 28.7
LF = 16.8
CF = 1.3

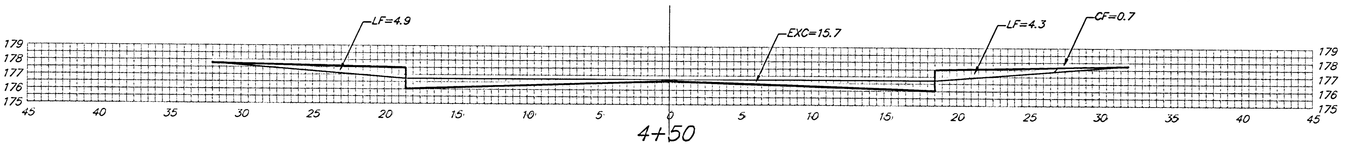


4+50

50.00'
EXC = 29.1
LF = 17.0
CF = 1.3

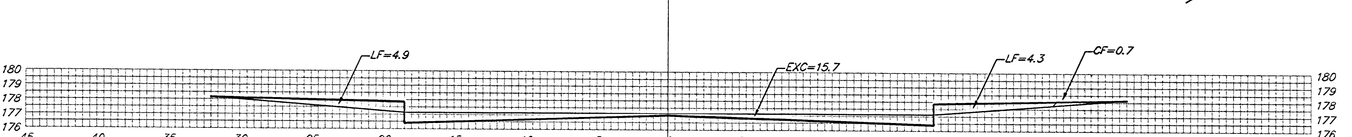

4+00

50.00'
EXC = 29.1
LF = 17.0
CF = 1.3

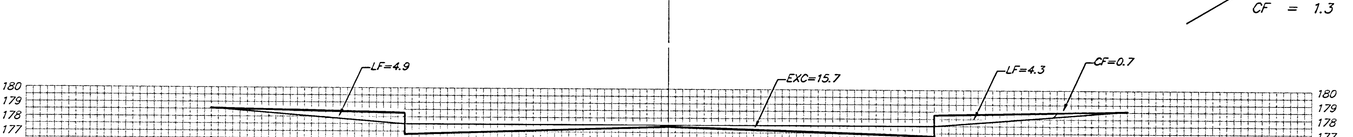

3+50

REMINGTON LANE
℄

50.00'
EXC = 29.1
LF = 17.0
CF = 1.3

Sheet Totals:

Excavation	=	*181.0 C.Y.*
Loose Fill	=	*106.0 C.Y.*
Compacted Fill	=	*8.1 C.Y.*

BAUGHMAN COMPANY P.A.
ENGINEERING, SURVEYING, & PLANNING
316-262-1221 • 313 ELLIS • WICHITA, KANSAS 67211

PROJECT NUMBER
472-89143

REV.

SHEET
25
OF
32

Highspg2\Lon2\Xs7