4+82

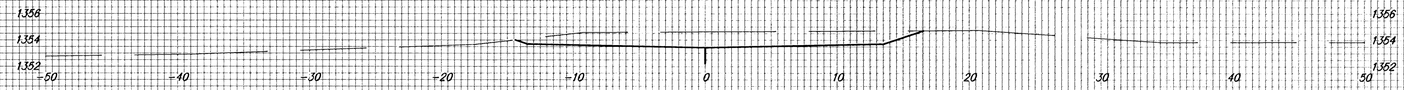

4+67

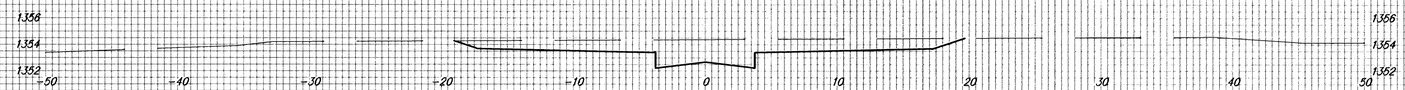

4+47

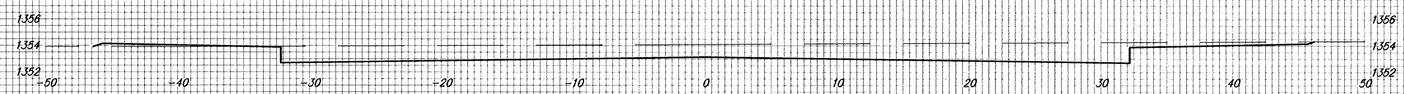

4+32

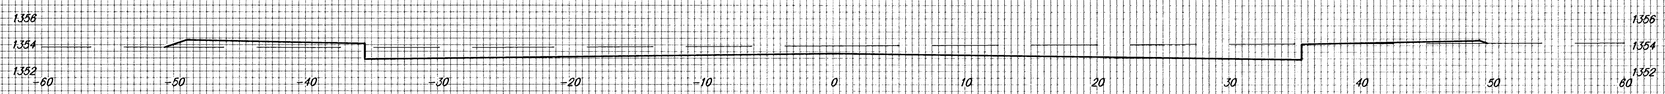

4+06

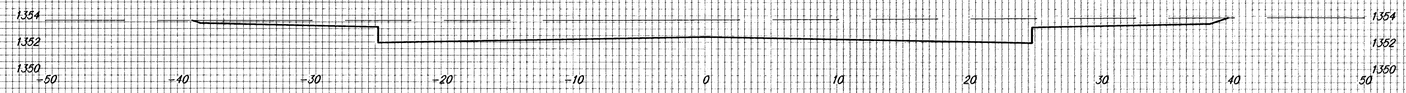

3+82

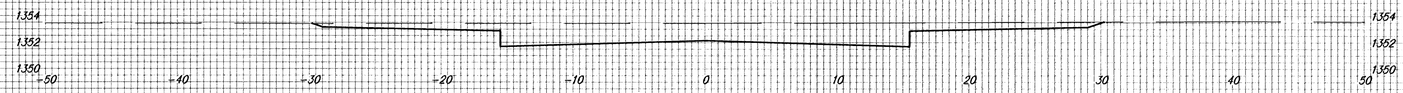

Fawn Grove Addition

Paving Improvements

Chateau Cir Sta. 3+82 to 4+82