


0+46.86

53.14'


EXC = 30.5
LF = 14.6
CF = 0.0

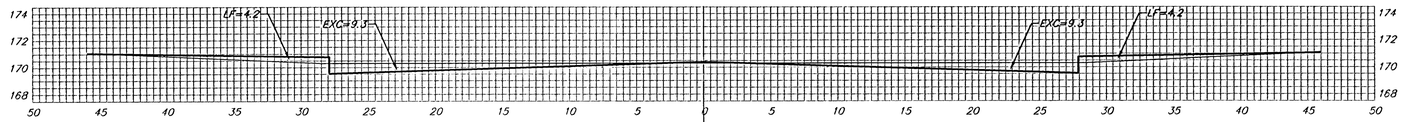

0+23.43

23.43'


EXC = 15.4
LF = 6.9
CF = 0.0

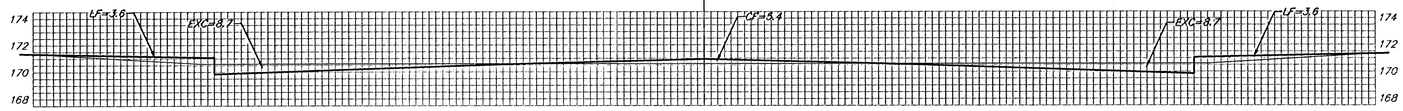

0+00

23.43'


EXC = 15.6
LF = 6.8
CF = 2.3

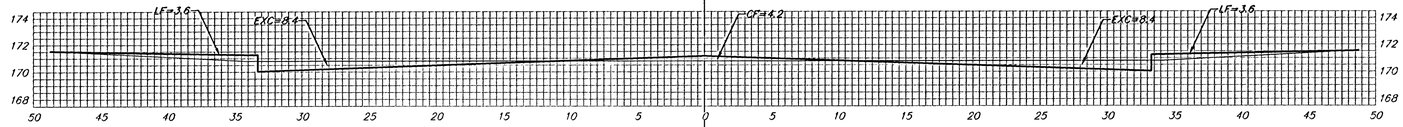

0+15

15.00'


EXC = 9.5
LF = 4.0
CF = 2.7

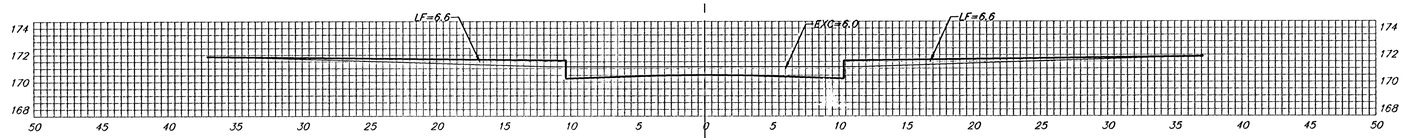

0+35

20.00'

EXC = 8.4
LF = 7.6
CF = 1.6

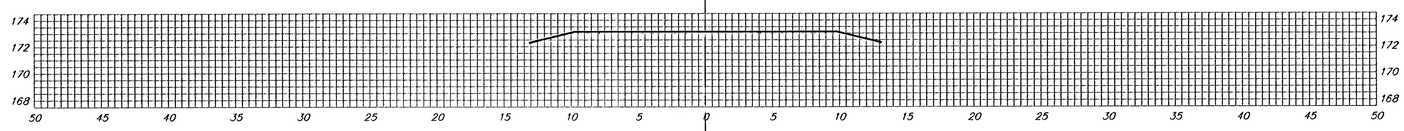

0+50

15.00'

EXC = 1.7
LF = 1.8
CF = 0.0

LOST CREEK CIR.
℄

Sheet Totals:

Excavation	=	81.1 C.Y.
Loose Fill	=	41.7 C.Y.
Compacted Fill	=	6.6 C.Y.

Baughman

Baughman Company, P.A. 315 Ellis St. Wichita, KS 67211 P 316-262-7271 F 316-262-0149
ENGINEERING | SURVEYING | PLANNING | LANDSCAPE ARCHITECTURE

PROJECT NUMBER 472-83671

SHEET 27 OF 30

CopperGate/Phase3/XS8

04-06-E956