


12+75.07

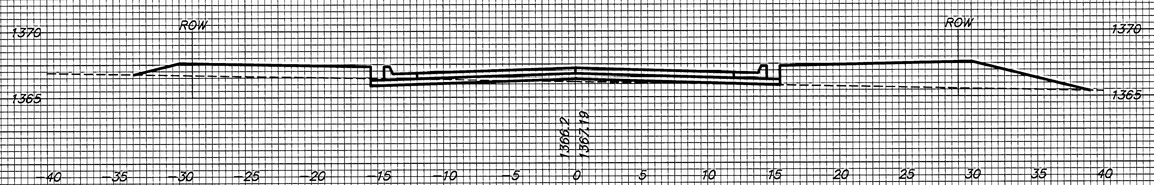


12+50

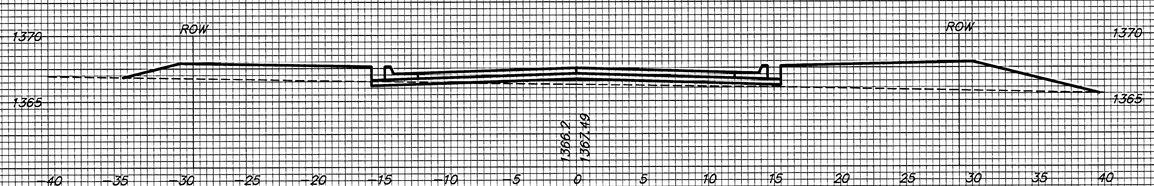


12+00

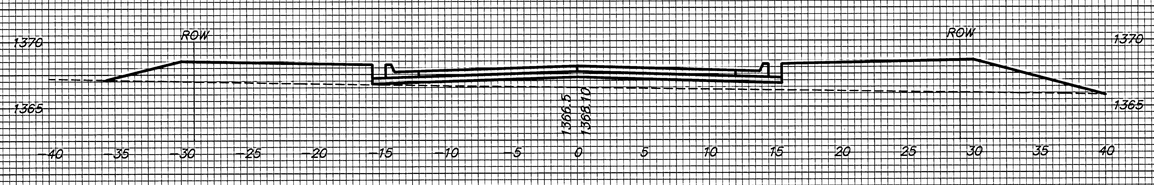


11+50

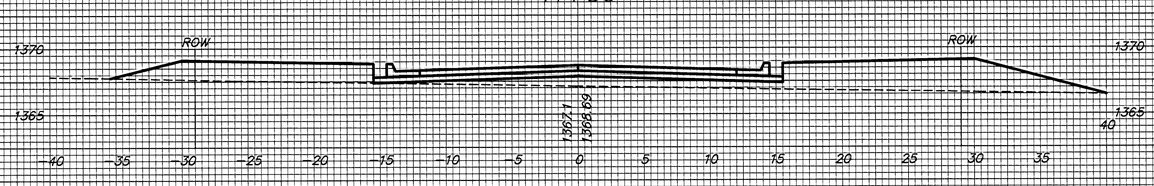

11+00

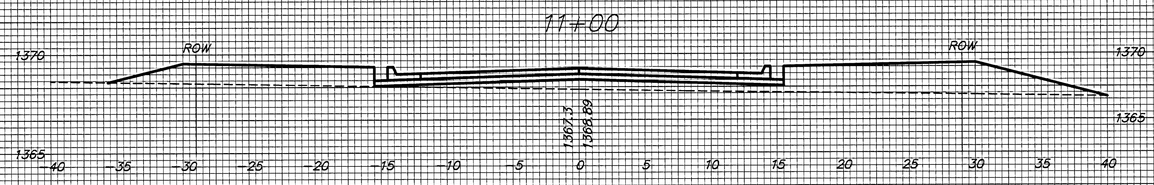

10+50.20

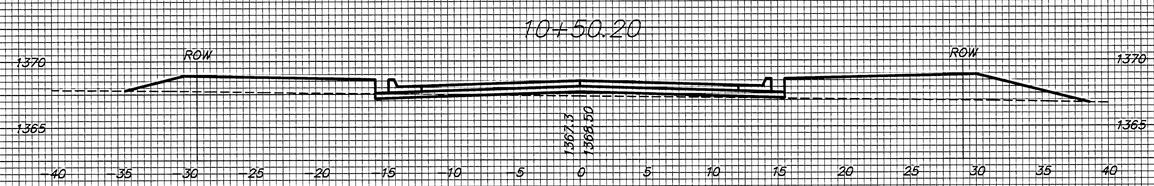

REED'S COVE ADDITION
PHASE 3 CROSS SECTIONS
BRIDLEWOOD COURT