


7+00.00

50.00'


EXC = 2.2
LF = 69.3
CF = 60.8

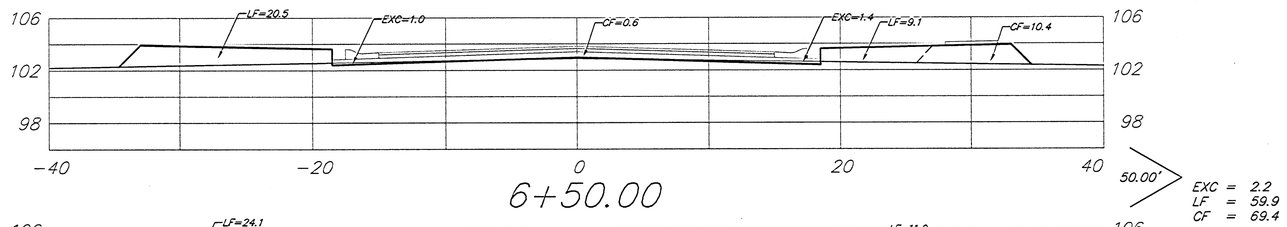

6+50.00

50.00'


EXC = 2.2
LF = 59.9
CF = 69.4

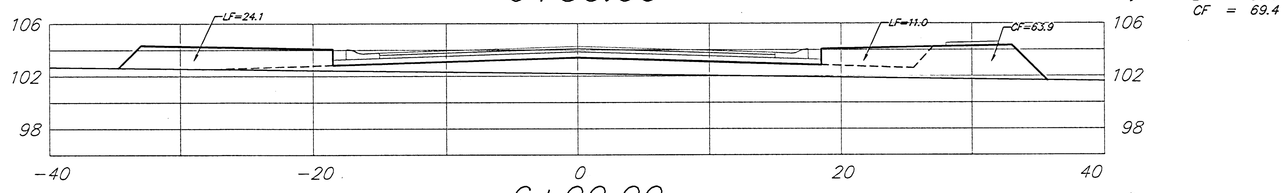

6+00.00

11.11'


EXC = 0.0
LF = 14.6
CF = 24.2

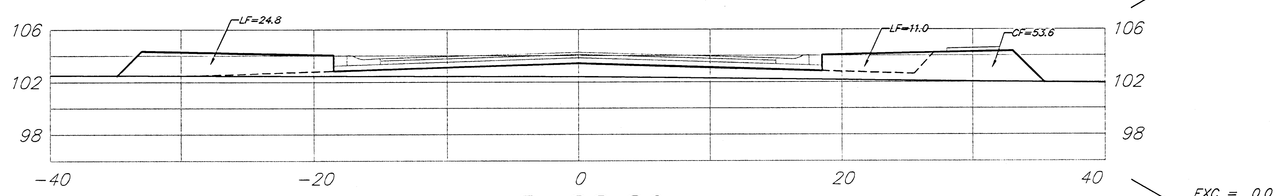

5+88.89

38.89'


EXC = 0.0
LF = 51.6
CF = 57.3

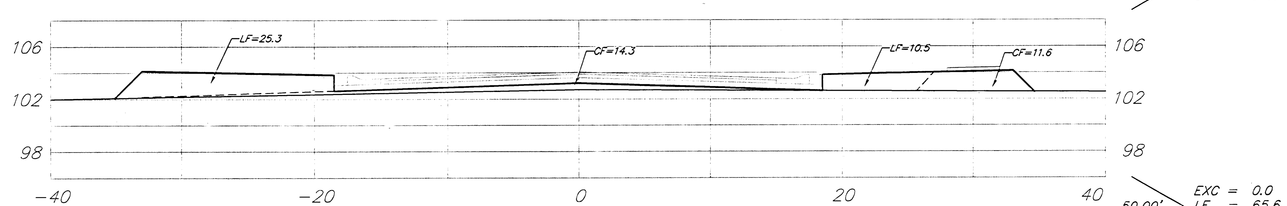

5+50.00

50.00'


EXC = 0.0
LF = 65.6
CF = 57.5

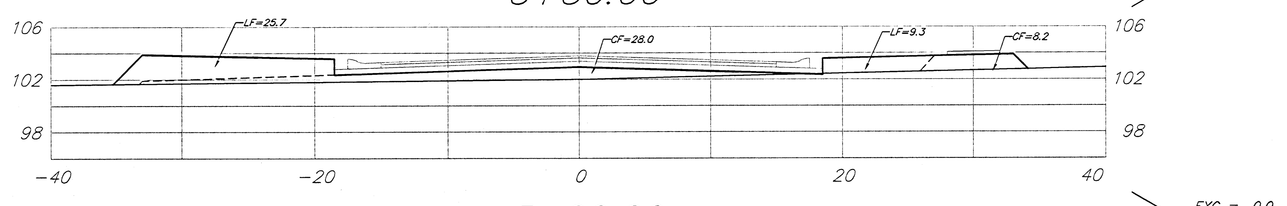

5+00.00

6.06'


EXC = 0.0
LF = 7.8
CF = 7.9

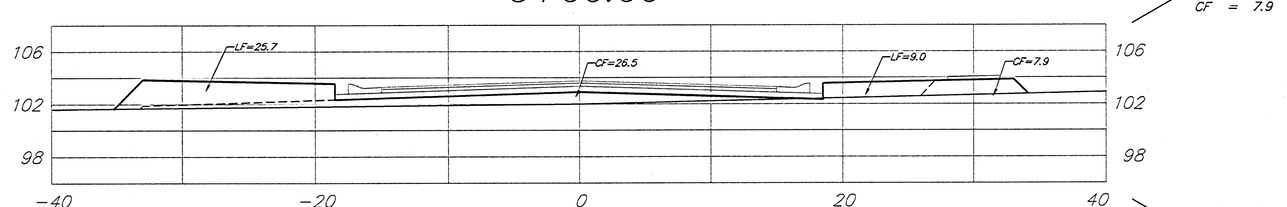

4+93.94

29.69'


EXC = 0.0
LF = 24.7
CF = 45.8

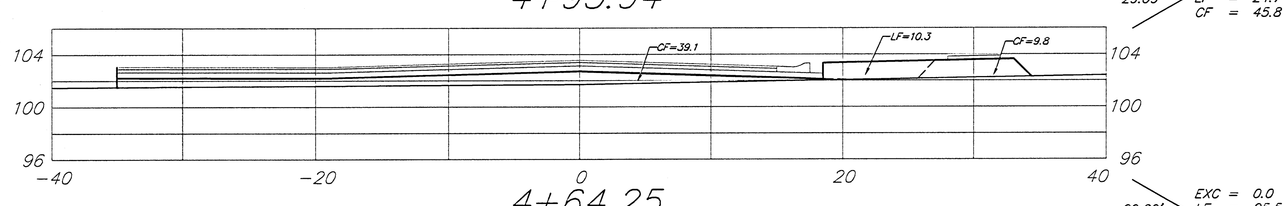

4+64.25

29.69'


EXC = 0.0
LF = 25.5
CF = 48.7

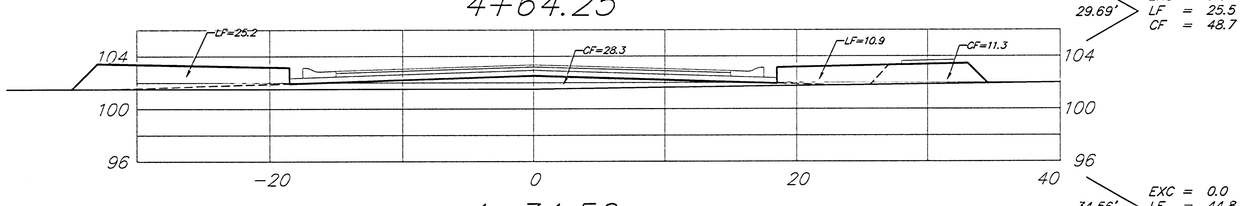

4+34.56

34.56'

EXC = 0.0
LF = 44.8
CF = 42.3

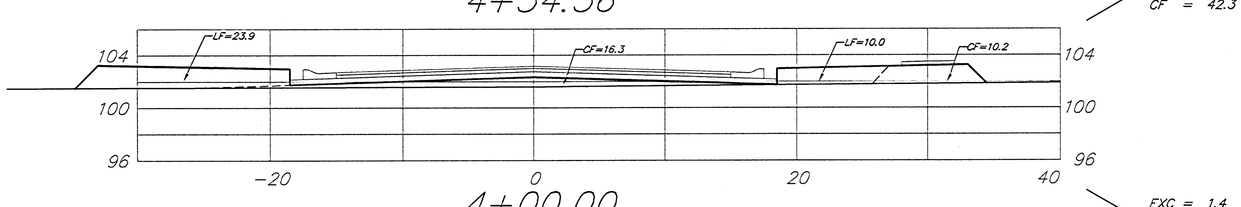

4+00.00

Bluelake

50.00'

EXC = 1.4
LF = 57.1
CF = 36.2

Sheet Totals:

Excavation	= 5.8 C.Y.
Loose Fill	= 420.9 C.Y.
Compacted Fill	= 450.1 C.Y.

BAUGHMAN COMPANY P.A.
ENGINEERING, SURVEYING, & PLANNING
316-262-7271 • 315 ELLIS • WICHITA, KANSAS 67211

PROJECT NUMBER
472-84074

SHEET
55
OF
75

REV.

AS