



11+45.58

45.58' → EXC = 51.3, LF = 11.9, CF = 0.0

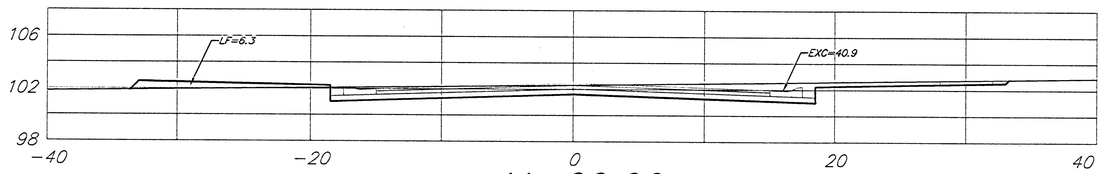


11+00.00

50.00' → EXC = 84.5, LF = 10.2, CF = 0.0

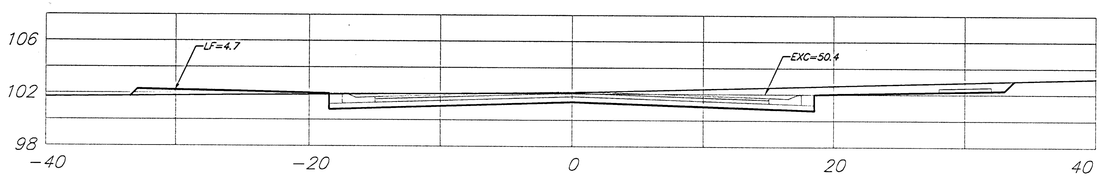


10+50.00

52.93' → EXC = 105.9, LF = 4.8, CF = 0.0

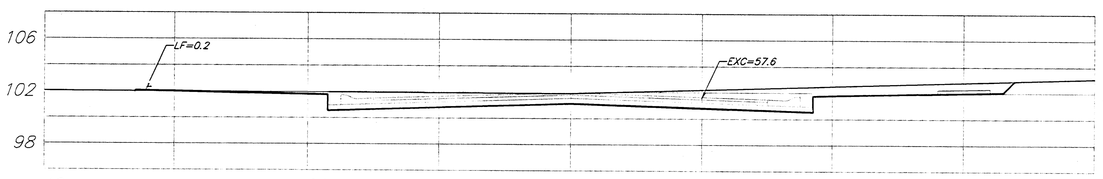


9+97.07

47.07' → EXC = 87.1, LF = 0.8, CF = 0.0

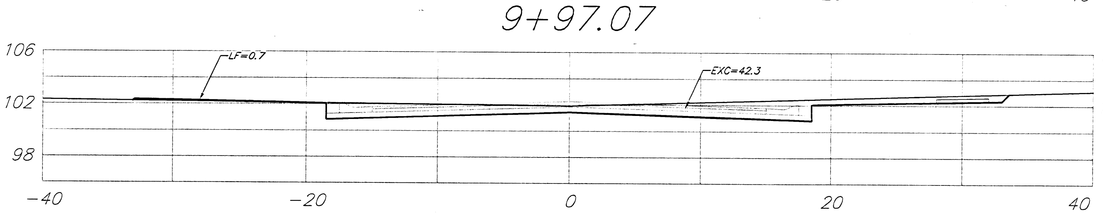


9+50.00

50.00' → EXC = 69.4, LF = 3.1, CF = 0.0

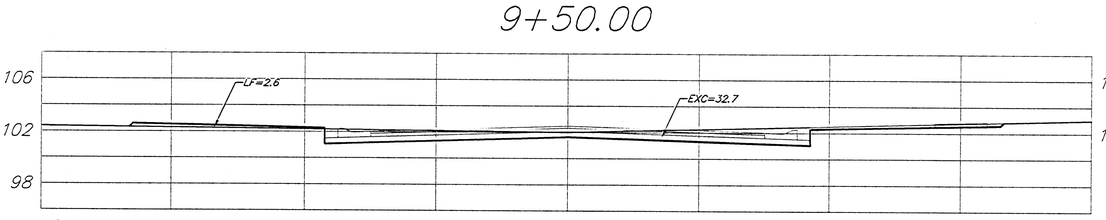


9+00.00

50.00' → EXC = 51.7, LF = 9.0, CF = 0.0

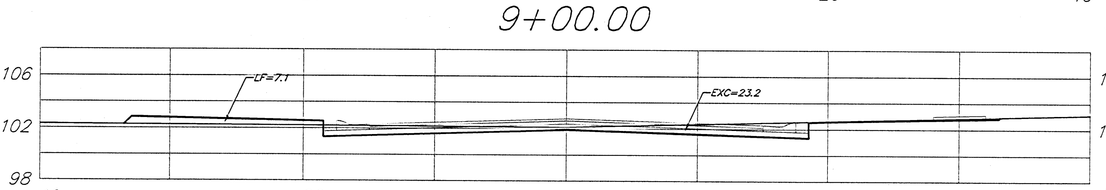

8+50.00


50.00' → EXC = 22.8, LF = 24.8, CF = 16.1

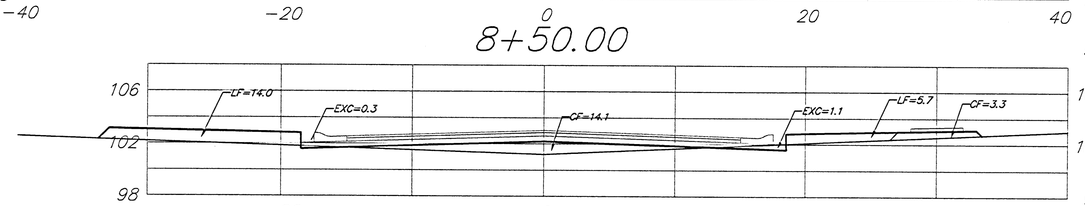

8+00.00

31st ST. S.

50.00' → EXC = 1.6, LF = 40.9, CF = 40.9

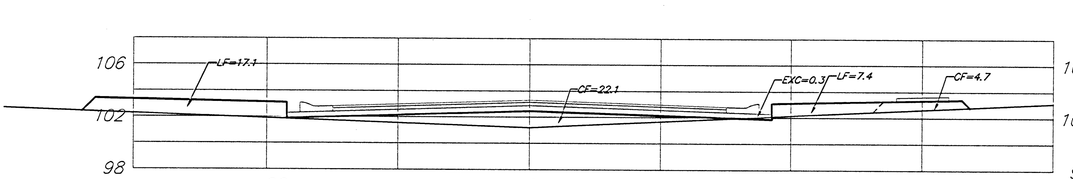

7+50.00

Bluelake

50.00' → EXC = 0.3, LF = 55.3, CF = 75.5

Sheet Totals:

Excavation	=	474.6 C.Y.
Loose Fill	=	160.8 C.Y.
Compacted Fill	=	132.5 C.Y.

BAUGHMAN COMPANY P.A.
ENGINEERING, SURVEYING, & PLANNING
316-262-7271 • 315 ELLIS • WICHITA, KANSAS 67211

PROJECT NUMBER
472-84074

SHEET 56 OF 75

REV.