



0+25.00

25.00'
EXC = 0.0
LF = 61.6
CF = 272.5

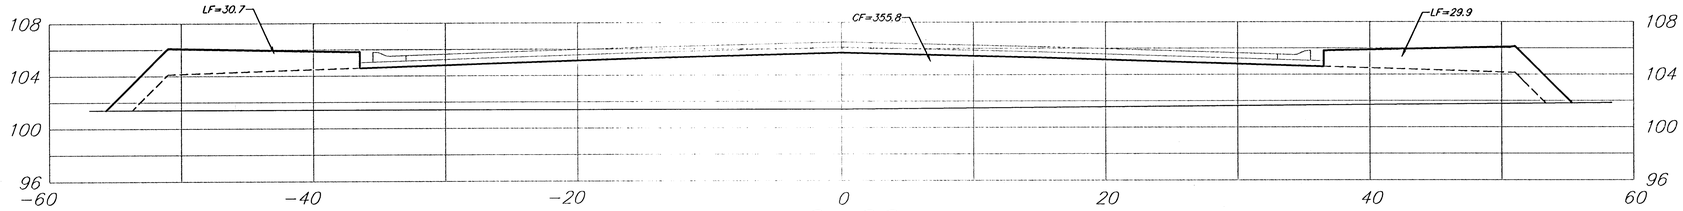


0+00

15.00'
EXC = 0.0
LF = 34.1
CF = 184.1

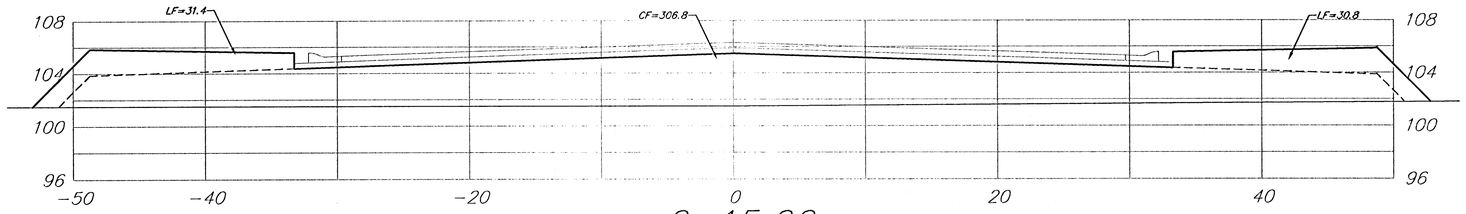


0-15.00

20.00'
EXC = 0.0
LF = 67.0
CF = 191.4

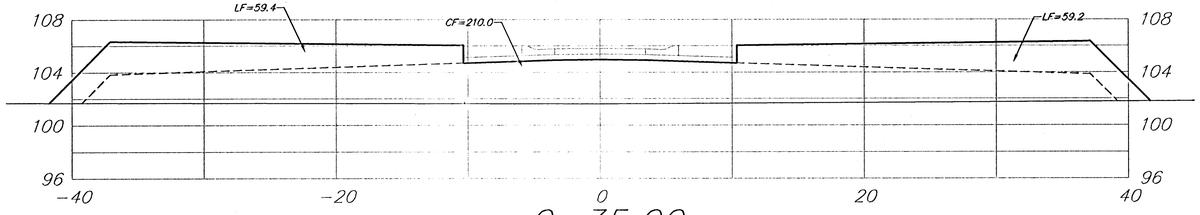

0-35.00

15.00'
EXC = 0.0
LF = 85.6
CF = 58.3

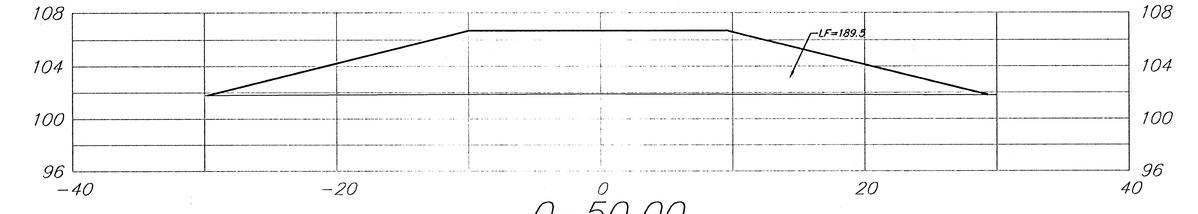

0-50.00

Bluelake Ct. (Lots 84-100, Block A)

Sheet Totals:

Excavation	=	0.0 C.Y.
Loose Fill	=	248.3 C.Y.
Compacted Fill	=	706.3 C.Y.

BAUGHMAN COMPANY P.A.
ENGINEERING, SURVEYING, & PLANNING
316-262-7271 • 315 ELLIS • WICHITA, KANSAS 67211

REV.

PROJECT NUMBER
472-84074

SHEET
57
OF
75