



4+50.00

50.00' EXC = 0.0 LF = 87.2 CF = 27.9

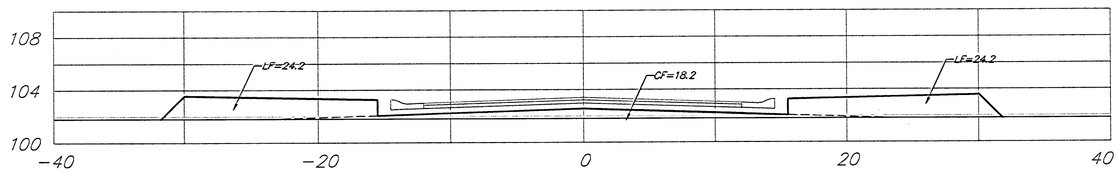


4+00.00

50.00' EXC = 1.3 LF = 79.2 CF = 20.3

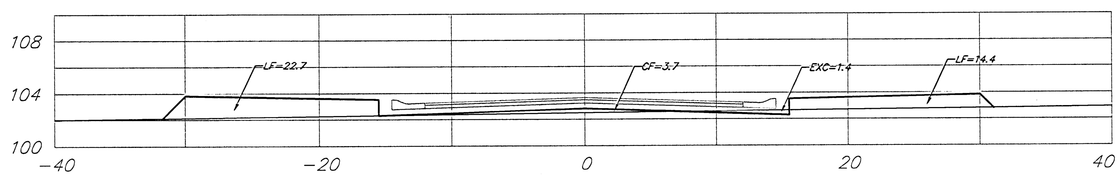


3+50.00

50.00' EXC = 1.3 LF = 82.2 CF = 45.8

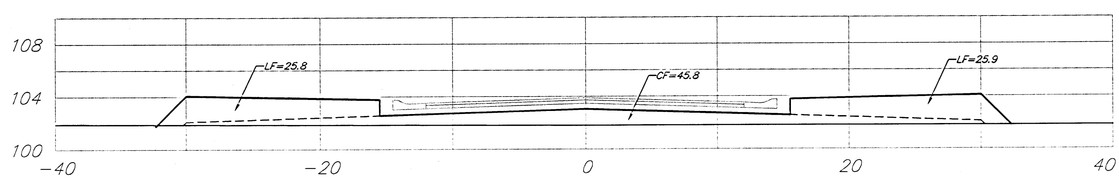


3+00.00

50.00' EXC = 0.0 LF = 96.5 CF = 96.0

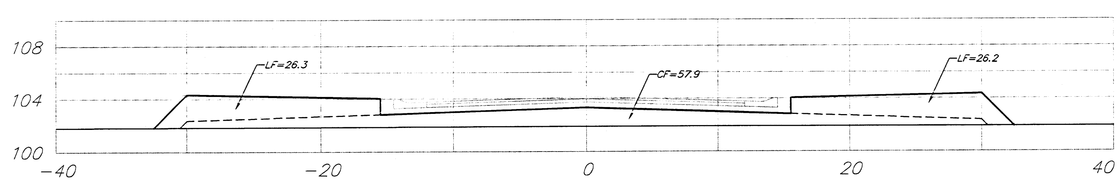


2+50.00

50.00' EXC = 0.0 LF = 98.1 CF = 117.9

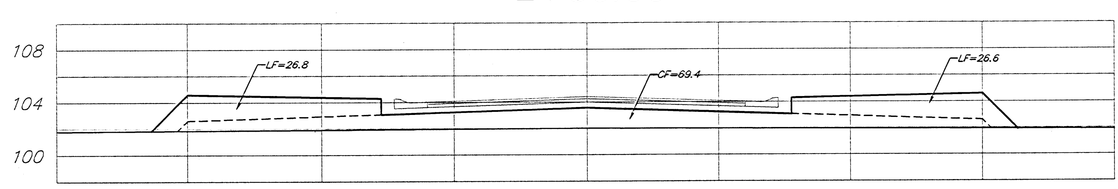


2+00.00

50.00' EXC = 0.0 LF = 100.3 CF = 152.0

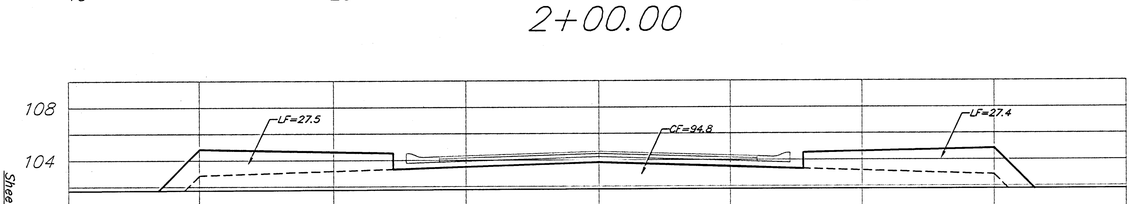


1+50.00

50.00' EXC = 0.0 LF = 102.9 CF = 195.3

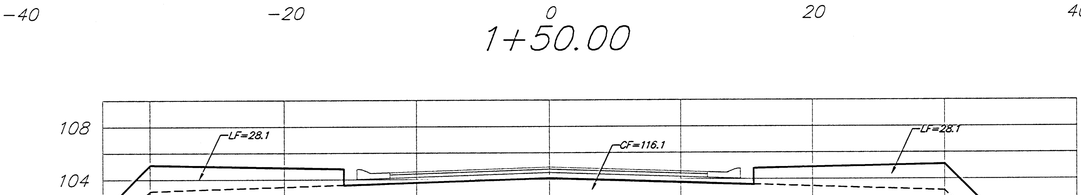

1+00.00

50.01' EXC = 0.0 LF = 105.0 CF = 229.6

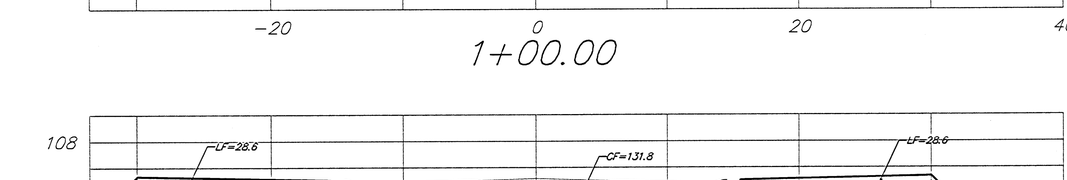

0+49.99

24.99' EXC = 0.0 LF = 60.0 CF = 168.7

Bluelake Ct. (Lots 84-100, Block A)

Sheet Totals:

Excavation	= 2.6 C.Y.
Loose Fill	= 817.4 C.Y.
Compacted Fill	= 1053.5 C.Y.

BAUGHMAN COMPANY P.A.
ENGINEERING, SURVEYING, & PLANNING
316-262-7271 • 315 ELLIS • WICHITA, KANSAS 67211

PROJECT NUMBER
472-84074

SHEET
58

OF
75

REV.

XS