



4+17.85

17.85' EXC = 7.8 LF = 14.3 CF = 0.0

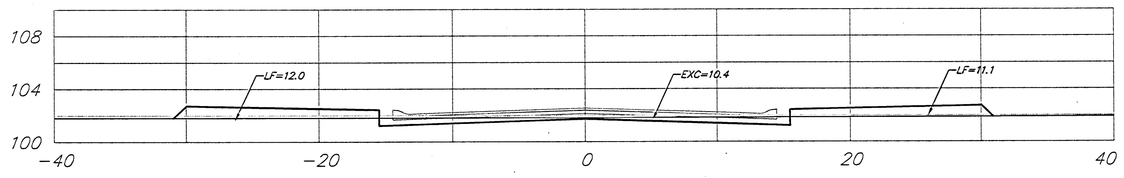


4+00.00

50.00' EXC = 14.6 LF = 48.2 CF = 0.2

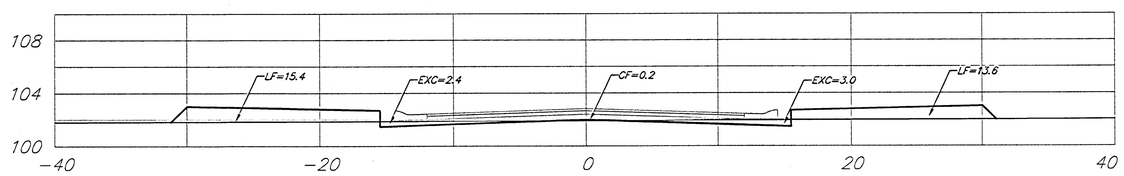


3+50.00

50.00' EXC = 25.2 LF = 39.9 CF = 0.2

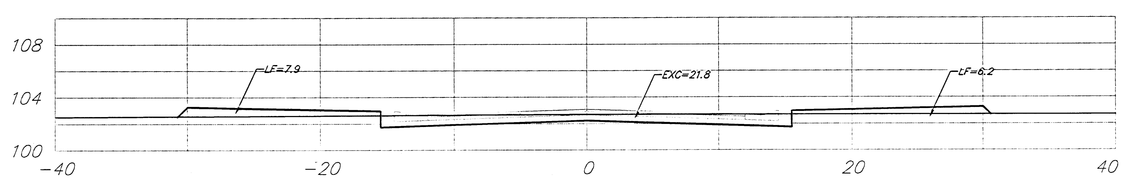


3+00.00

50.00' EXC = 30.4 LF = 33.9 CF = 0.0

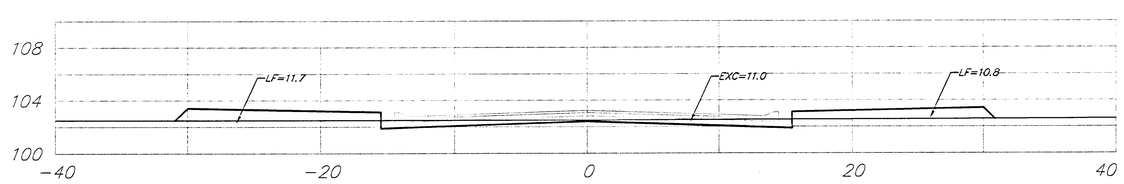


2+50.00

50.00' EXC = 10.4 LF = 57.9 CF = 6.0

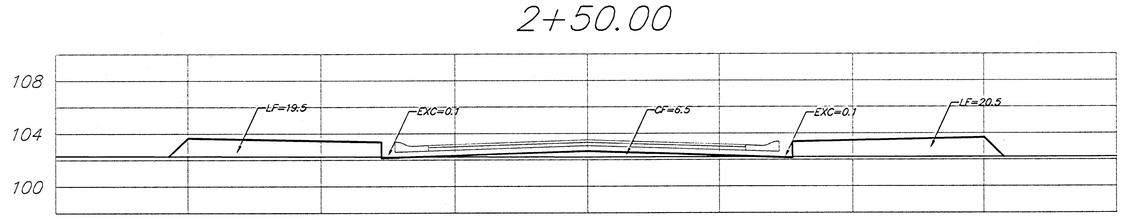


2+00.00

50.00' EXC = 0.2 LF = 82.6 CF = 25.1

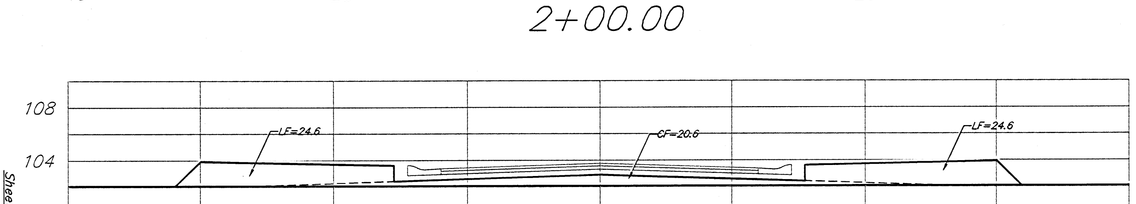


1+50.00

50.00' EXC = 0.0 LF = 93.5 CF = 63.1

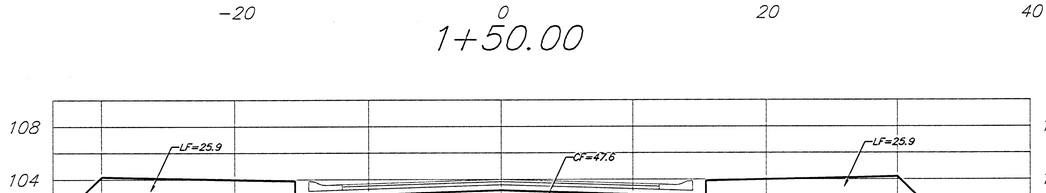

1+00.00

50.01' EXC = 0.0 LF = 97.1 CF = 108.4

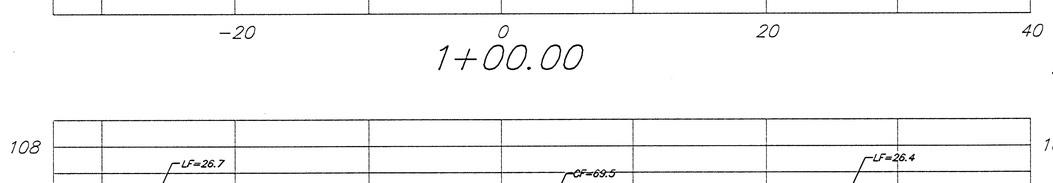

0+49.99

24.99' EXC = 0.0 LF = 56.4 CF = 102.8

Bluelake Ct. (Lots 101–117, Block A)

Sheet Totals:

Excavation	=	88.6 C.Y.
Loose Fill	=	523.8 C.Y.
Compacted Fill	=	305.8 C.Y.

BAUGHMAN COMPANY P.A.
ENGINEERING, SURVEYING & PLANNING
315-262-7271 • 315 ELLIS • WICHITA, KANSAS 67211

PROJECT NUMBER
472-84074

SHEET 61 OF 75

REV.