


5+58.52

8.52'


EXC = 0.0
LF = 15.8
CF = 8.1

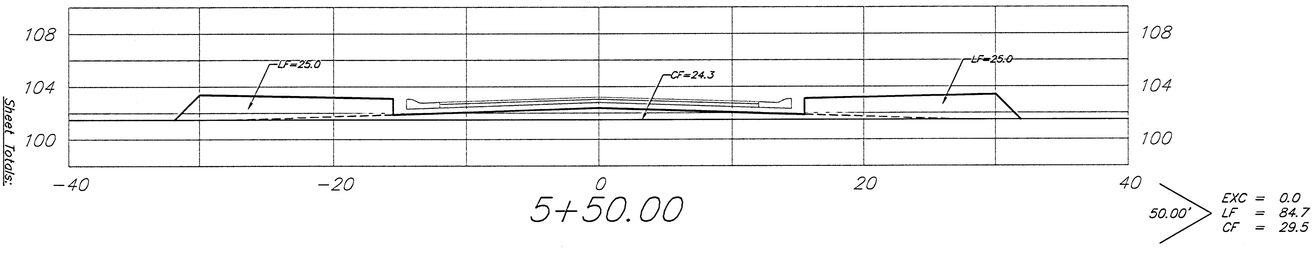

5+50.00

50.00'


EXC = 0.0
LF = 84.7
CF = 29.5

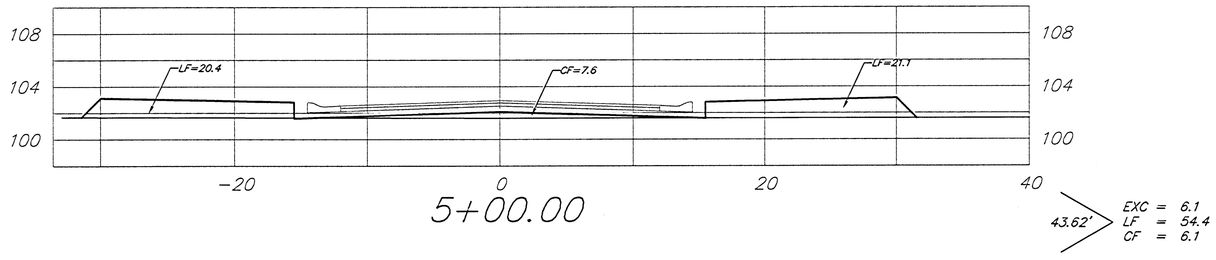

5+00.00

43.62'

EXC = 6.1
LF = 54.4
CF = 6.1

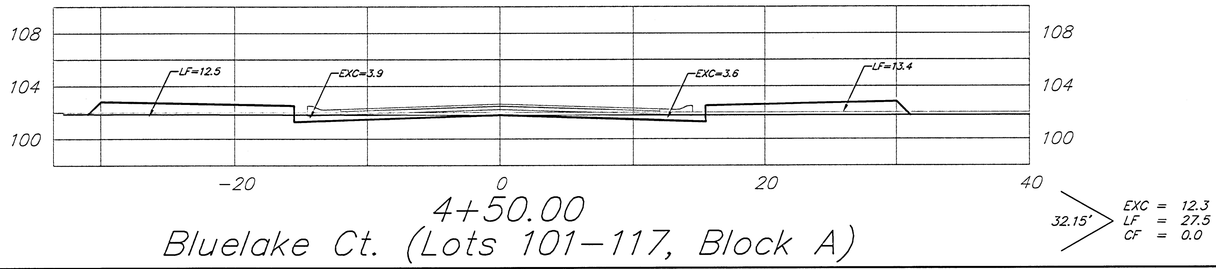

4+50.00

32.15'

EXC = 12.3
LF = 27.5
CF = 0.0

Bluelake Ct. (Lots 101-117, Block A)

Sheet Totals:

Excavation	=	18.4 C.Y.
Loose Fill	=	182.4 C.Y.
Compacted Fill	=	43.7 C.Y.

BAUGHMAN COMPANY P.A.
ENGINEERING, SURVEYING, & PLANNING
316-262-2221 • 310 ELLIS • WICHITA, KANSAS 67211

PROJECT NUMBER
472-84074

SHEET
62
OF
75

REV.

XS