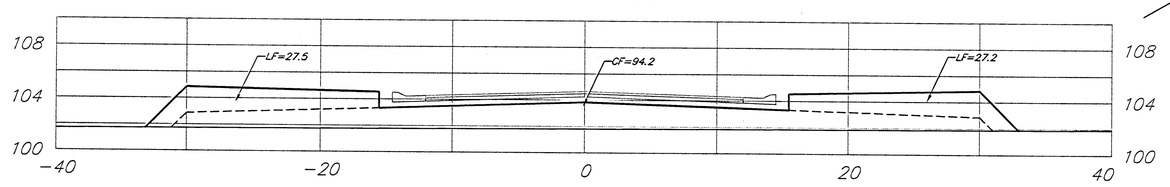


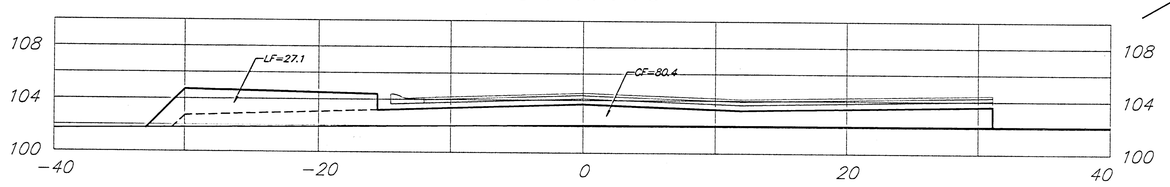

## 4+00.00

52.51' EXC = 0.0 LF = 108.7 CF = 218.6



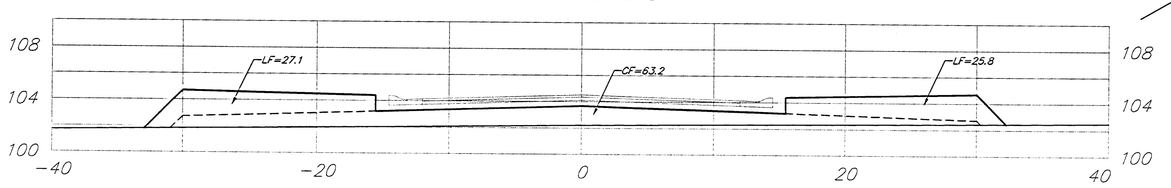

## 3+47.49

26.89' EXC = 0.0 LF = 40.7 CF = 86.9



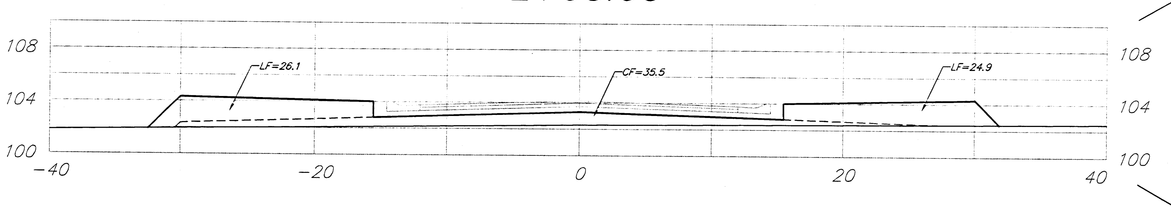

## 3+20.60

27.00' EXC = 0.0 LF = 40.0 CF = 71.8



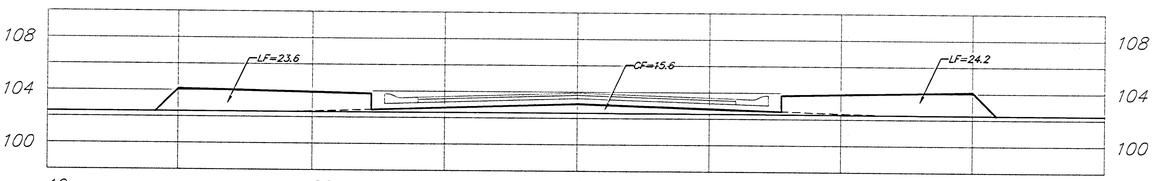

## 2+93.60

43.60' EXC = 0.0 LF = 83.9 CF = 79.7



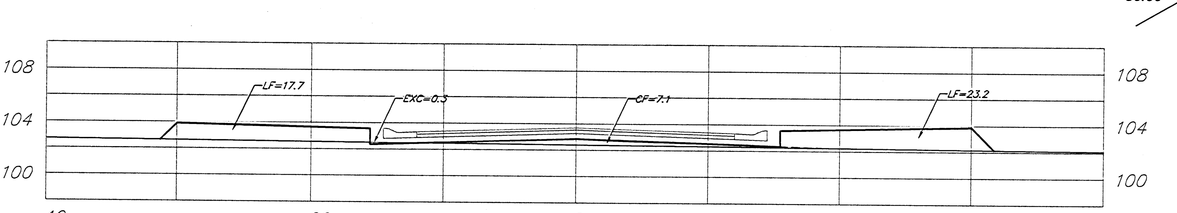

## 2+50.00

50.00' EXC = 0.0 LF = 91.5 CF = 47.3



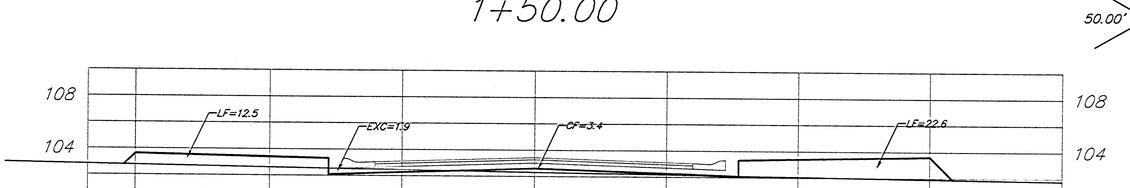

## 2+00.00

50.00' EXC = 0.3 LF = 82.1 CF = 21.0



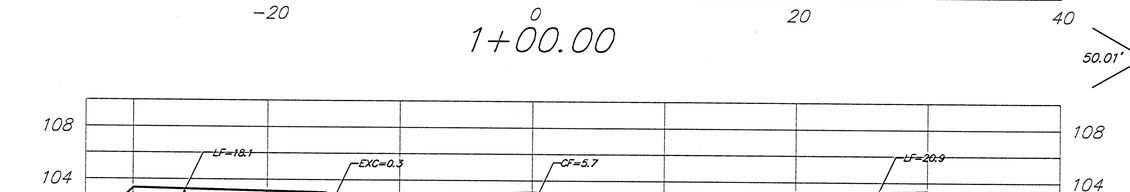

## 1+50.00

50.00' EXC = 2.0 LF = 70.4 CF = 9.7




## 1+00.00

50.01' EXC = 2.0 LF = 68.6 CF = 8.4




## 0+49.99

## Sabin Ct. (Lots 43–60, Block D)

24.99' EXC = 10.3 LF = 30.5 CF = 3.0

*Sheet Totals:*

| | | |
|---|---|---|
| *Excavation* | = | *146 C.Y.* |
| *Loose Fill* | = | *616.4 C.Y.* |
| *Compacted Fill* | = | *546.4 C.Y.* |

BAUGHMAN COMPANY P.A.
ENGINEERING, SURVEYING, & PLANNING
310-282-7271 • 315 ELLIS • WICHITA, KANSAS 67211

PROJECT NUMBER
472-84074

SHEET
64
OF
75

REV.