


4+50.00

50.00'


EXC = 66.0
LF = 10.3
CF = 1.1

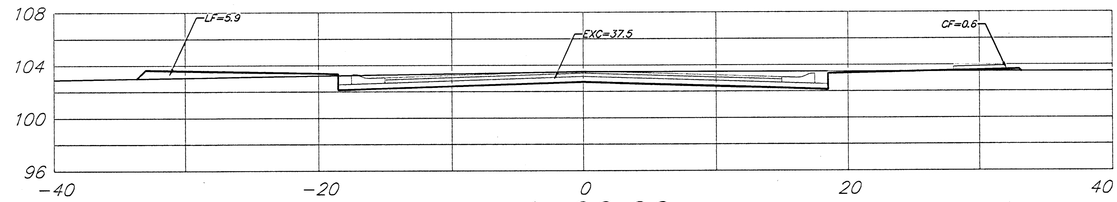

4+00.00

50.00'


EXC = 61.3
LF = 15.6
CF = 6.1

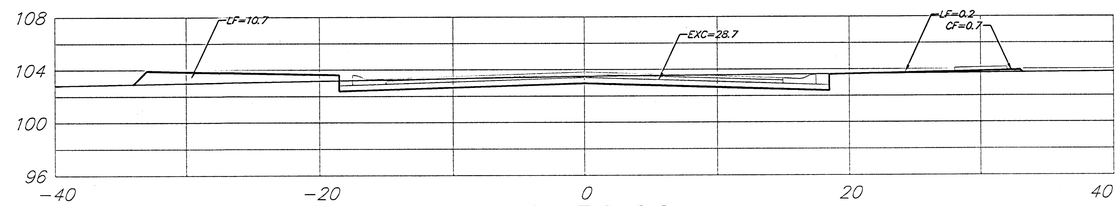

3+50.00

48.89'


EXC = 29.6
LF = 33.2
CF = 9.2

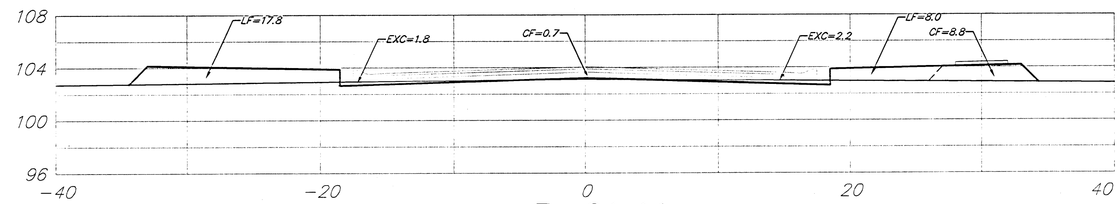

3+01.11

27.42'


EXC = 2.0
LF = 18.6
CF = 21.3

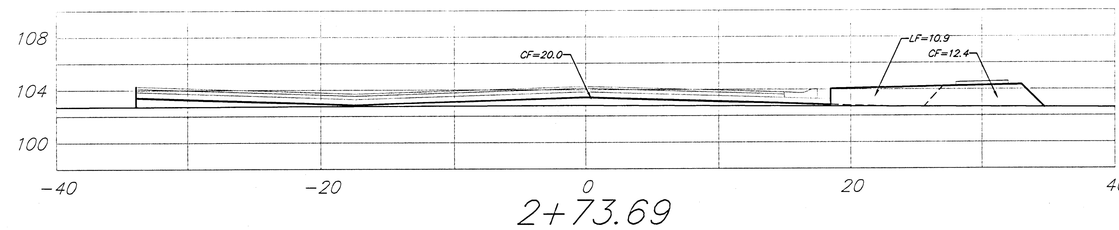

2+73.69

27.43'


EXC = 0.0
LF = 23.8
CF = 42.5

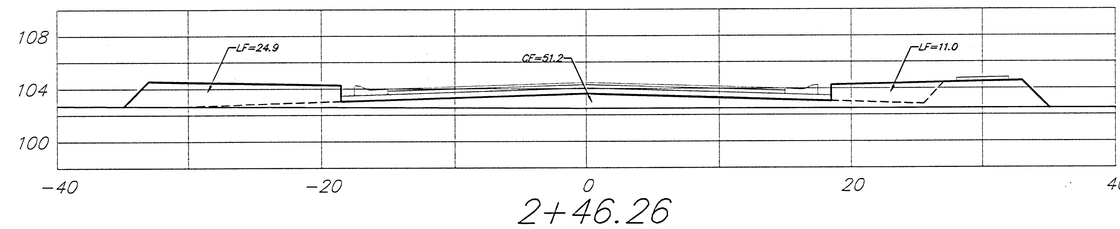

2+46.26

46.26'


EXC = 0.0
LF = 61.9
CF = 99.6

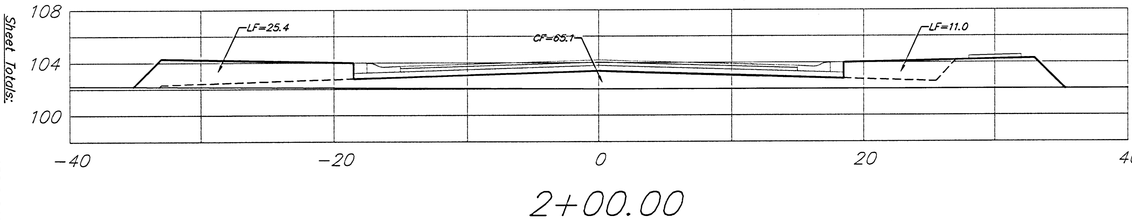

2+00.00

50.00'


EXC = 0.0
LF = 67.3
CF = 120.1

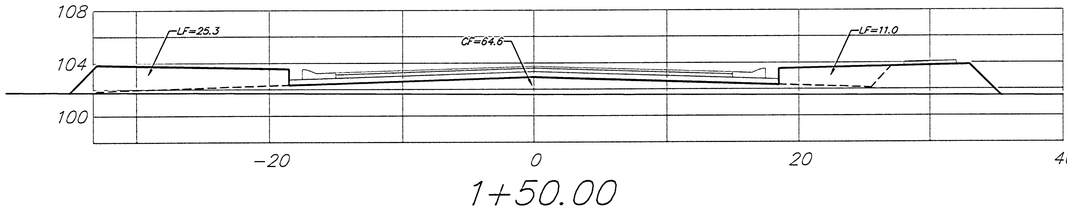

1+50.00

10.96'

EXC = 0.0
LF = 14.7
CF = 25.2

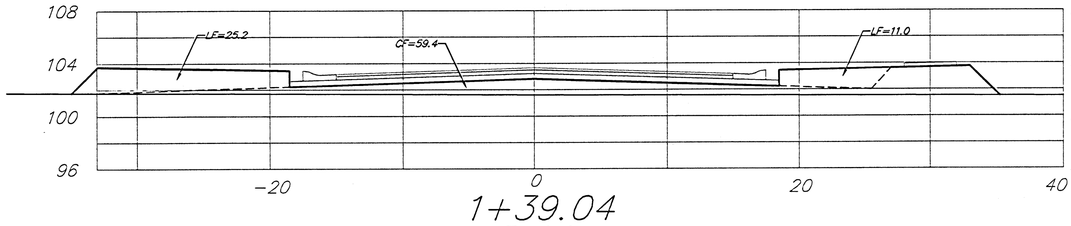

1+39.04
Sabin

Sheet Totals:

Excavation	= 158.9 C.Y.
Loose Fill	= 245.4 C.Y.
Compacted Fill	= 323.1 C.Y.

BAUGHMAN COMPANY P.A.
ENGINEERING, SURVEYING, & PLANNING
316-262-7271 • 315 ELLIS • WICHITA, KANSAS 67211

PROJECT NUMBER
472-84074

SHEET NO. 68
OF 75

REV.

XS