


13+50.00

50.00'


EXC = 7.9
LF = 63.2
CF = 73.6

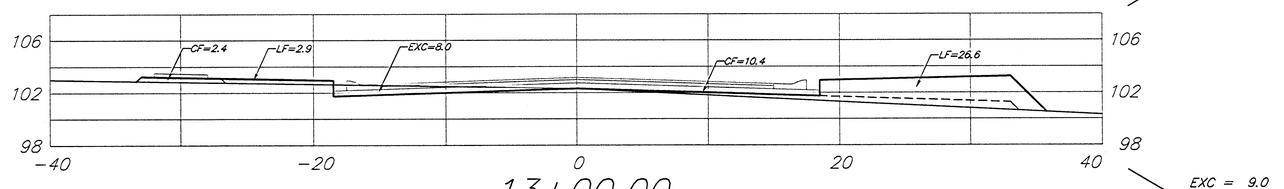

13+00.00

50.00'


EXC = 9.0
LF = 56.8
CF = 21.9

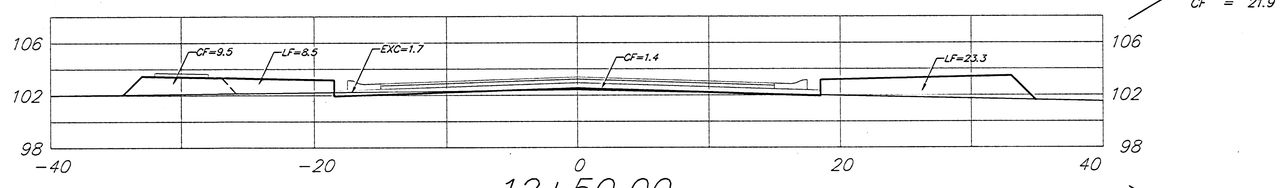

12+50.00

50.00'


EXC = 4.1
LF = 53.5
CF = 28.7

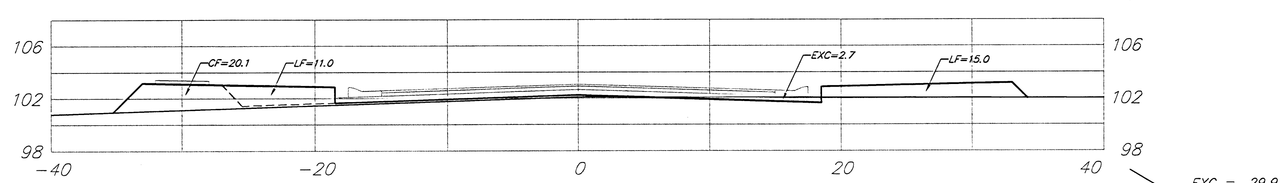

12+00.00

50.00'


EXC = 29.9
LF = 35.5
CF = 34.6

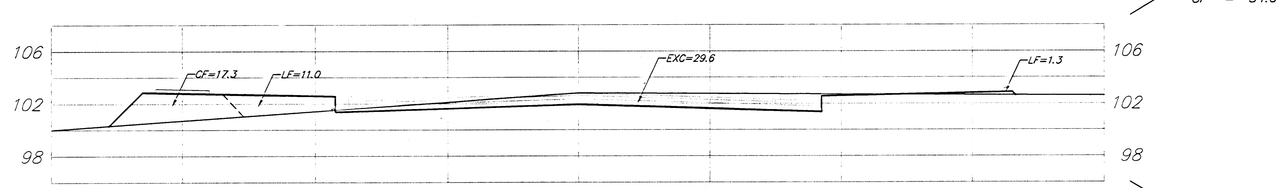

11+50.00

50.00'


EXC = 72.4
LF = 18.9
CF = 26.9

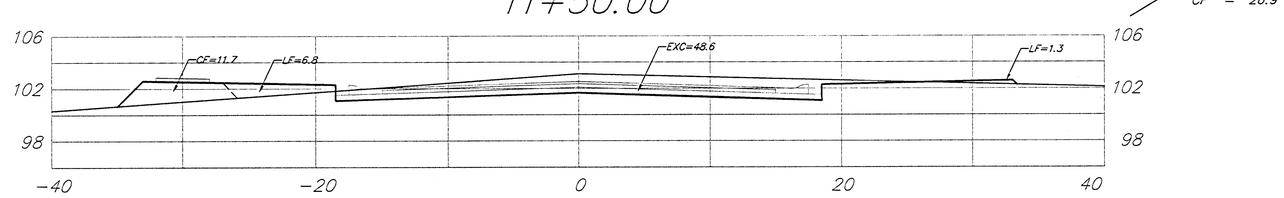

11+00.00

46.63'


EXC = 100.2
LF = 8.6
CF = 14.7

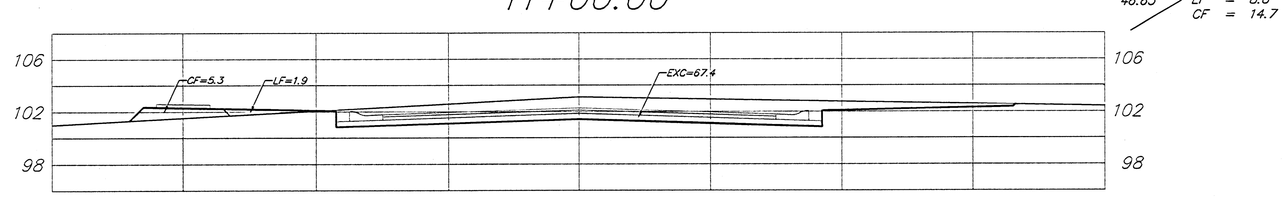

10+53.37

53.37'


EXC = 122.6
LF = 5.7
CF = 12.6

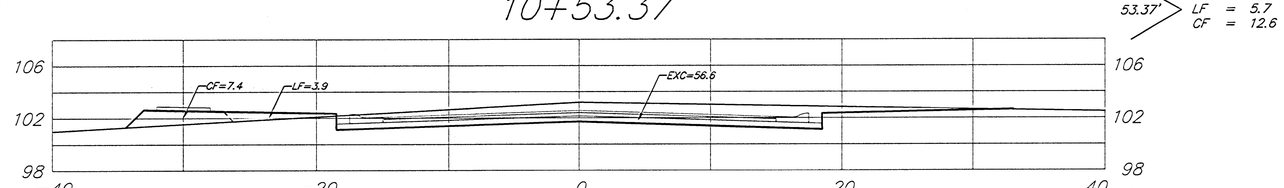

10+00.00

50.00'


EXC = 89.3
LF = 7.1
CF = 9.8

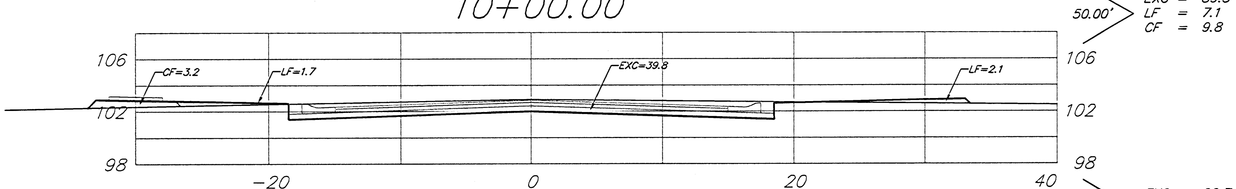

9+50.00

50.00'

EXC = 60.7
LF = 15.3
CF = 14.1

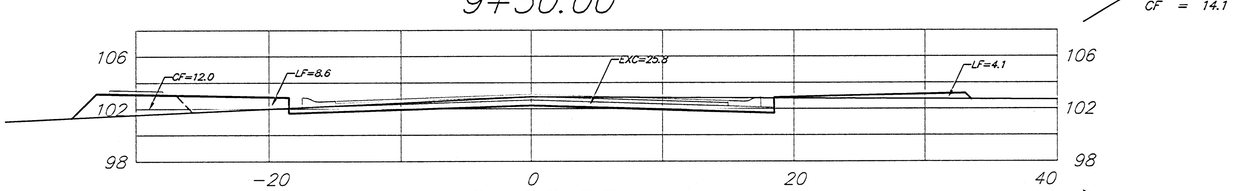

9+00.00

Bolin Drive

50.00'

EXC = 39.9
LF = 25.6
CF = 19.2

Sheet Totals:

Excavation	=	*536.0 C.Y.*
Loose Fill	=	*290.2 C.Y.*
Compacted Fill	=	*256.1 C.Y.*

BAUGHMAN COMPANY P.A.
ENGINEERING, SURVEYING, & PLANNING
316-262-7271 • 315 ELLIS • WICHITA, KANSAS 67211

PROJECT NUMBER
472-84074

SHEET
12
OF
15

REV.

XS