PROJECT NO.	YEAR	SHEET NO.	TOTAL SHEETS
35-04485-000		84	101

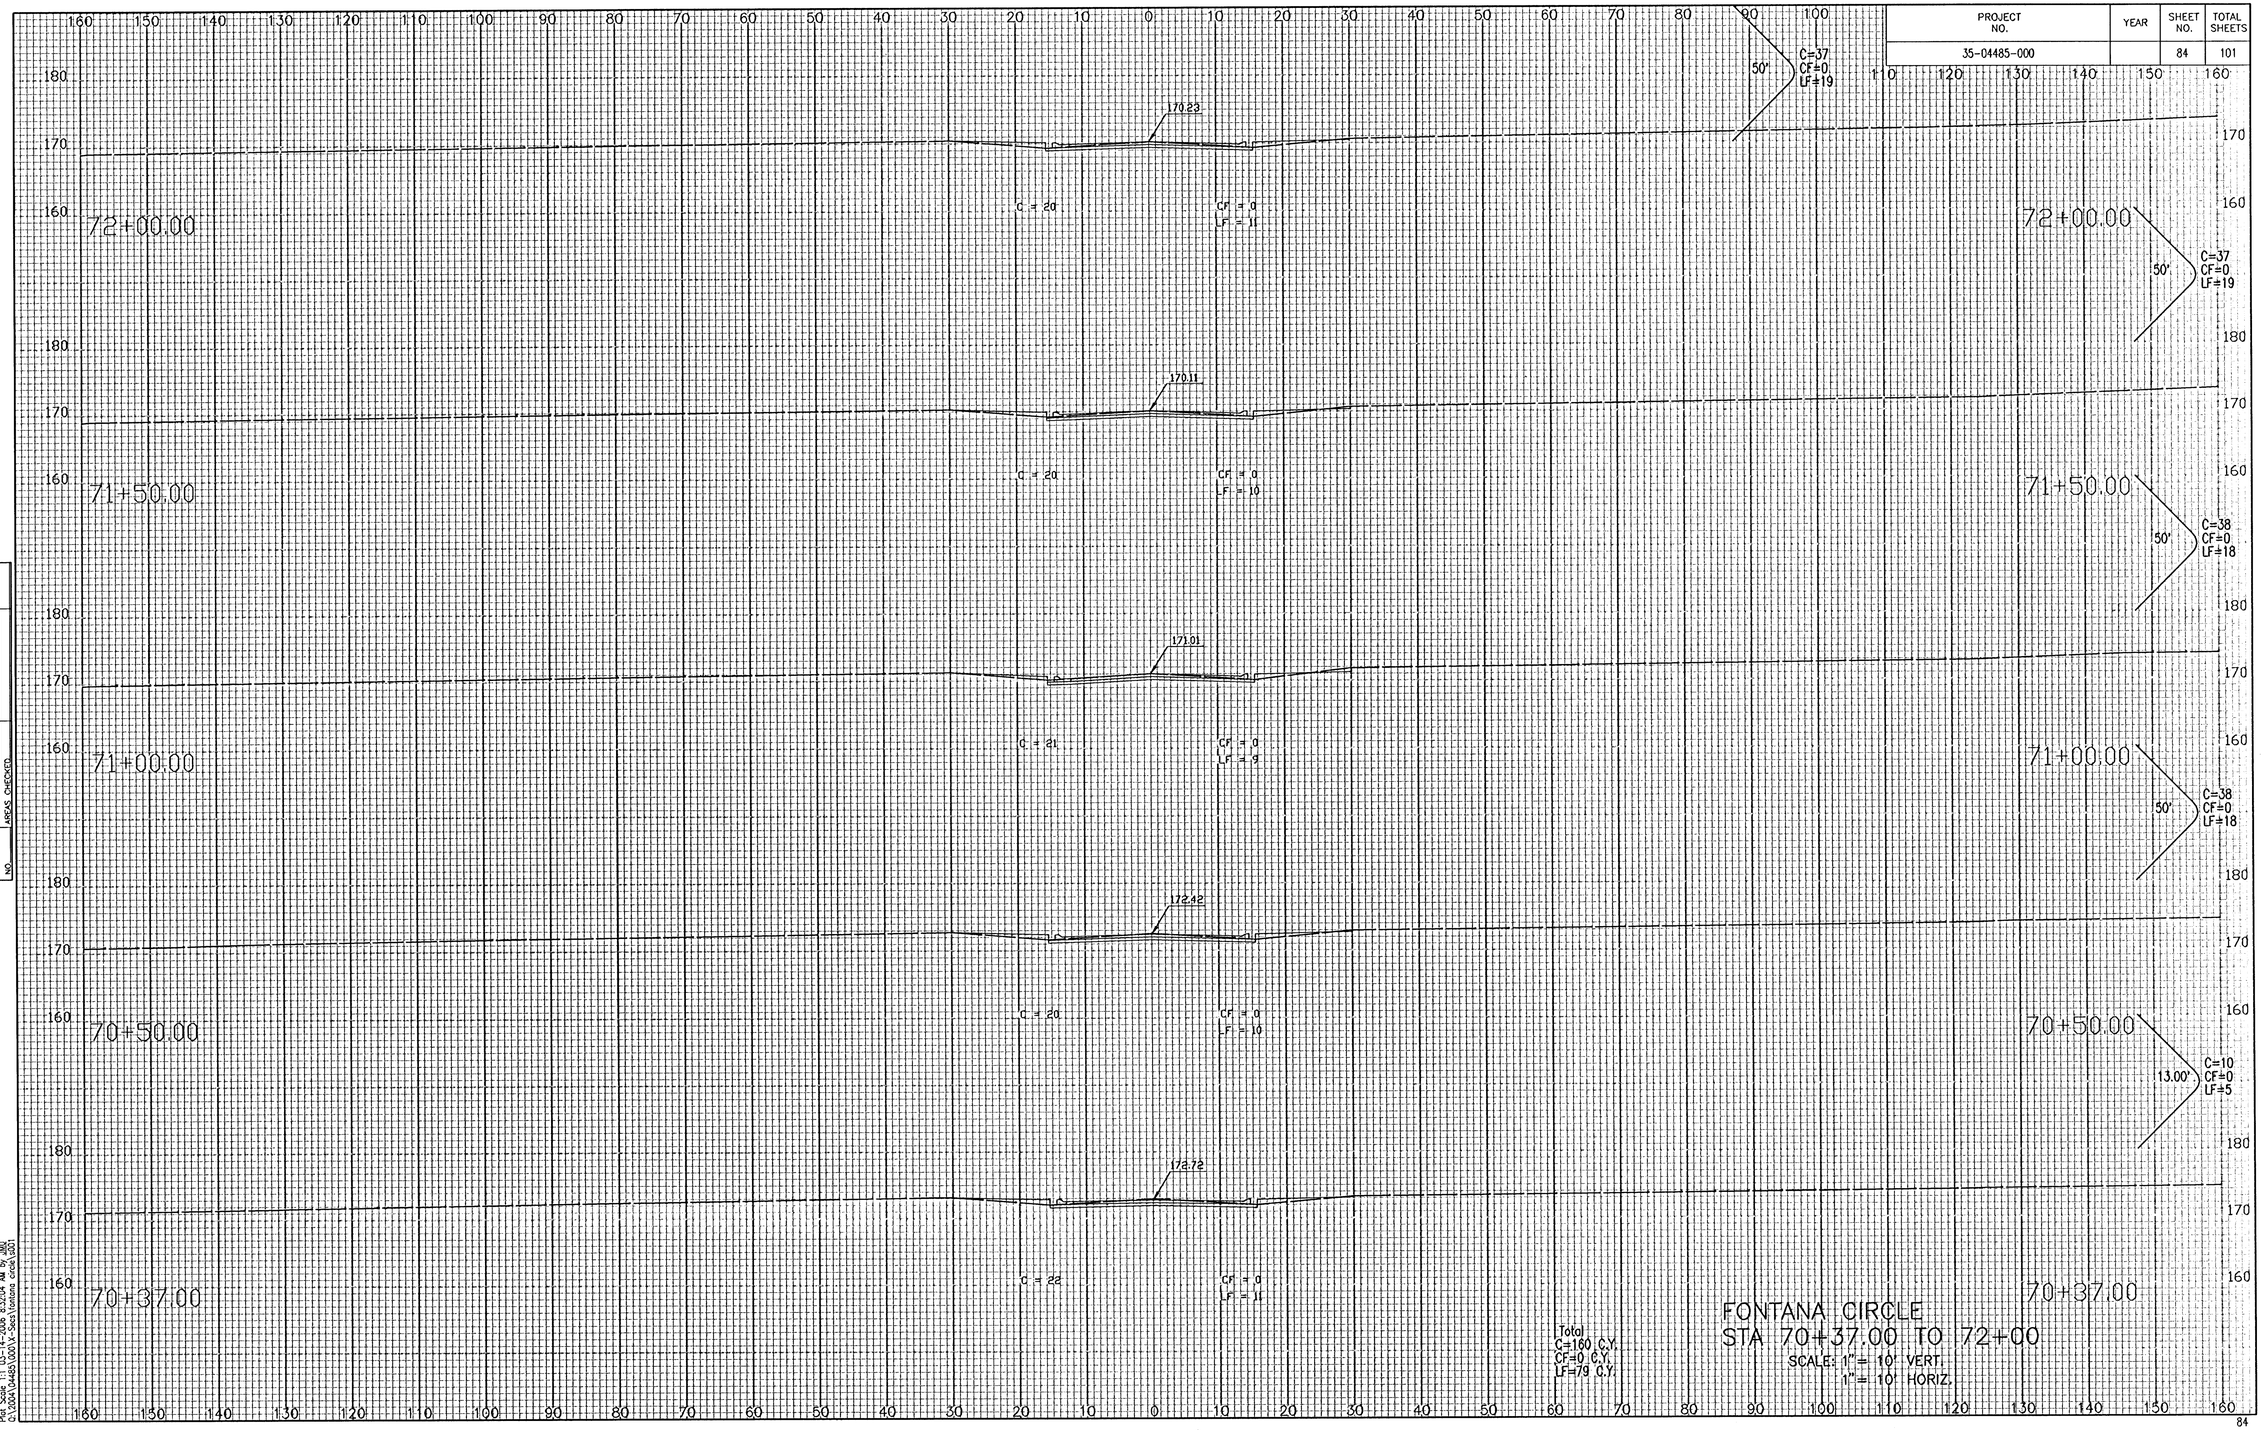

FONTANA CIRCLE
STA 70+37.00 TO 72+00
SCALE: 1" = 10' VERT.
1" = 10' HORIZ.

NO.	NOTE BOOK	TEMPLATE
		AREAS
		AREAS CHECKED

Saved 11-09-2005 10:19:10 AM by BJS
Plot Scale 1:1 03-14-2006 8:32:04 AM by JMM
Q:\2004\04485\000\X-Sect\fontana circle\s001