

McCORMICK STREET
SHERIDAN TO K-42
CROSS SECTIONS


42+39.363

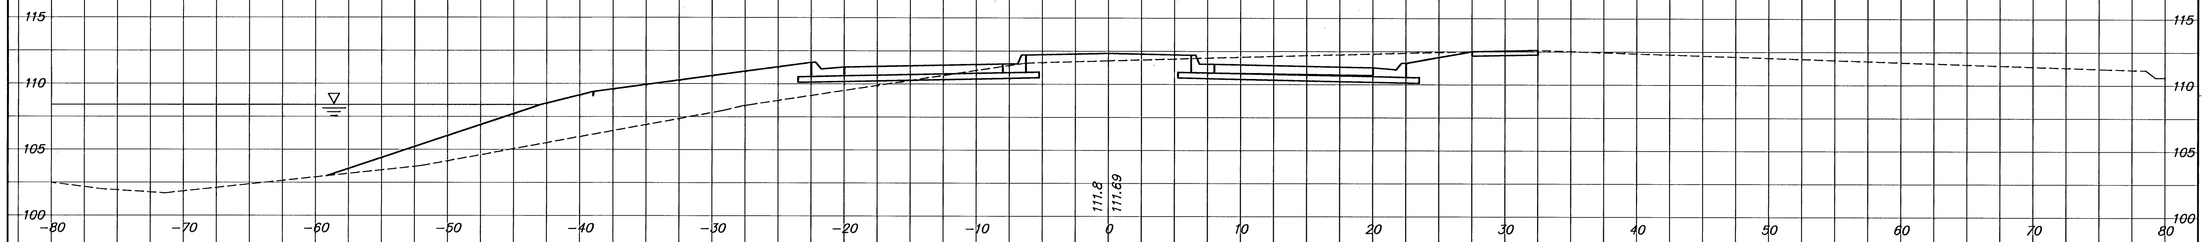


42+05.748

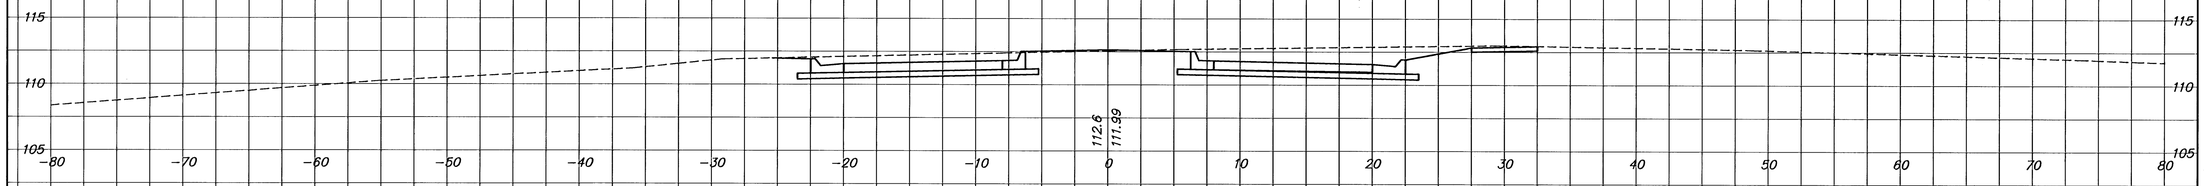

42+00

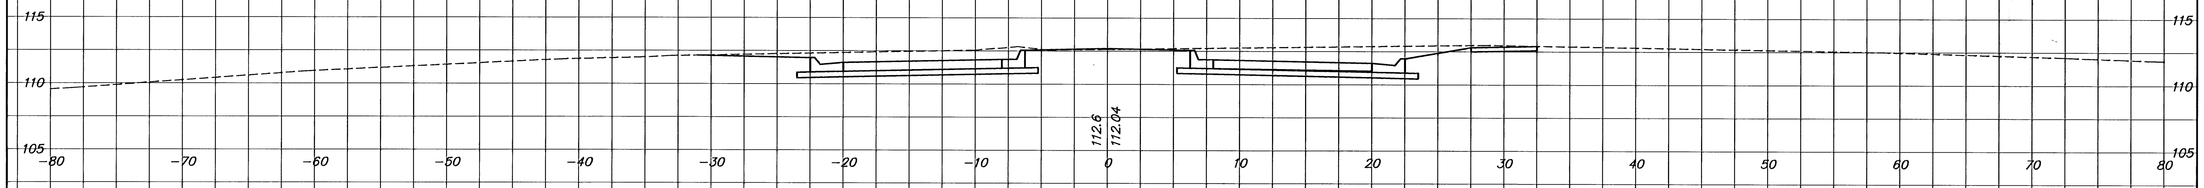

41+75

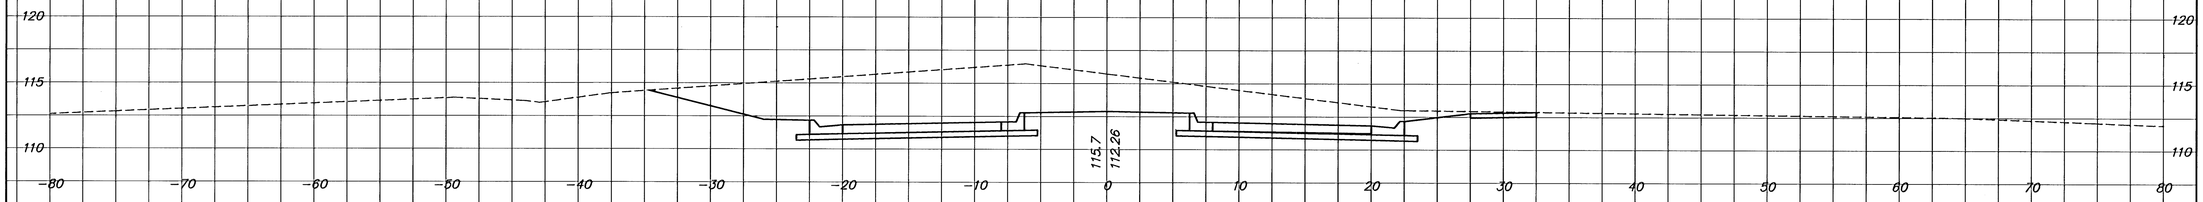

J:\Civil\03245\DWG\xsecs\03245xs21.dwg 01/20/2005 04:05:12 PM CST