
11+00

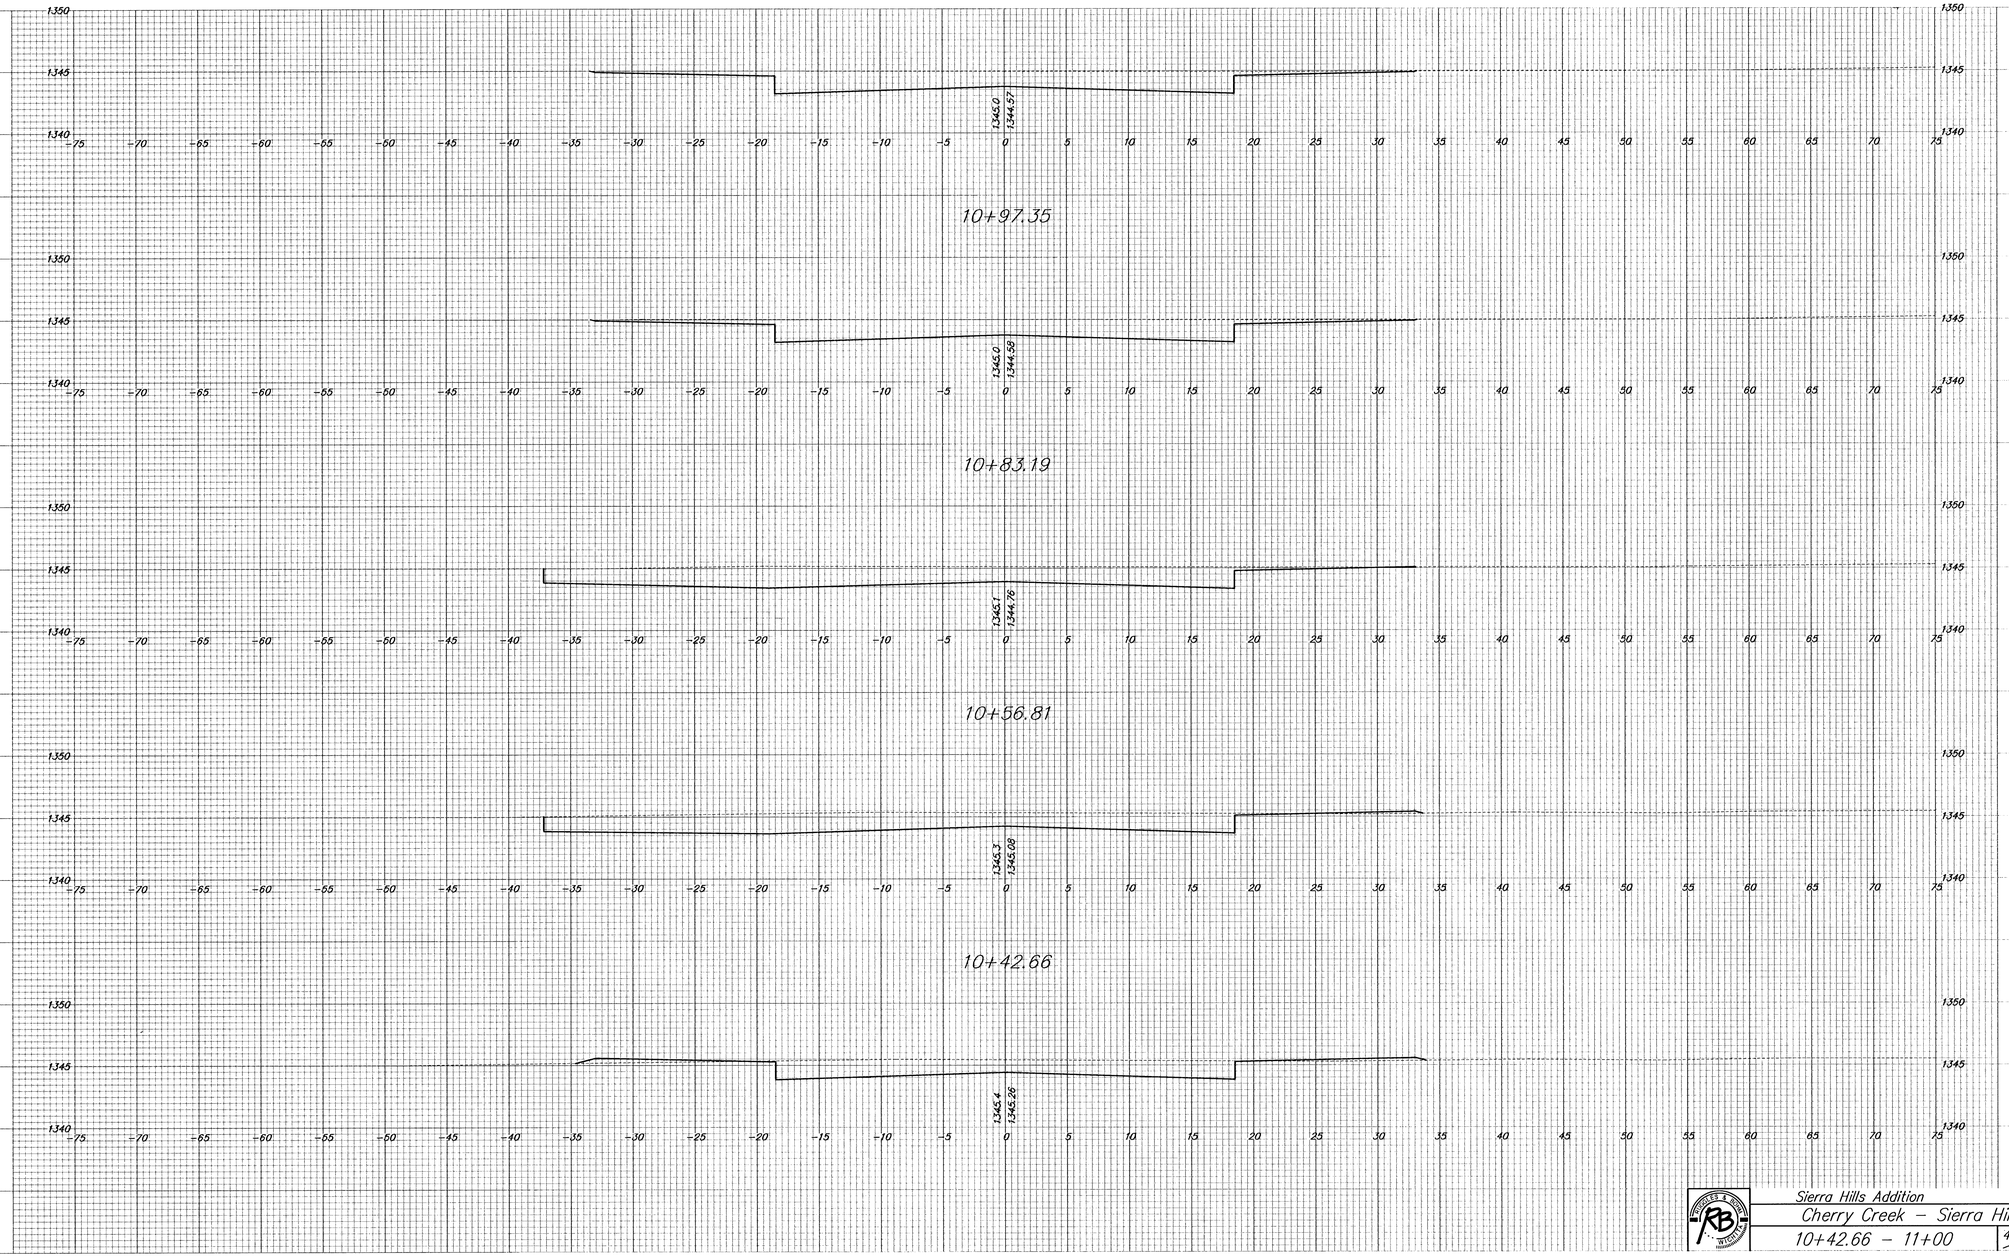


10+97.35




10+83.19




10+56.81




10+42.66




Sierra Hills Addition
Cherry Creek – Sierra Hills
10+42.66 – 11+00
45/69