


19+00

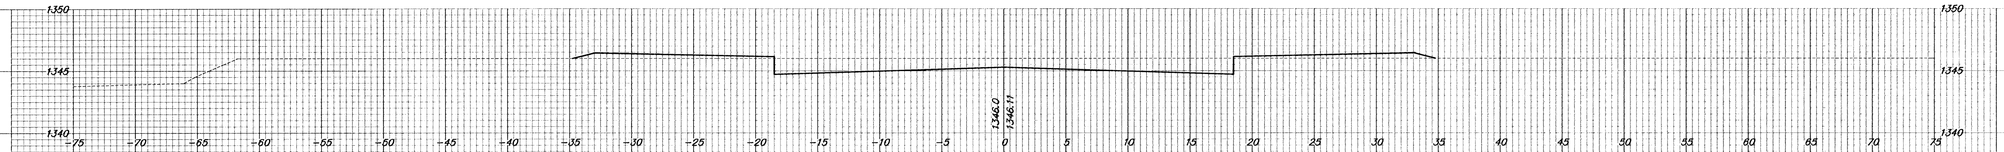


18+50

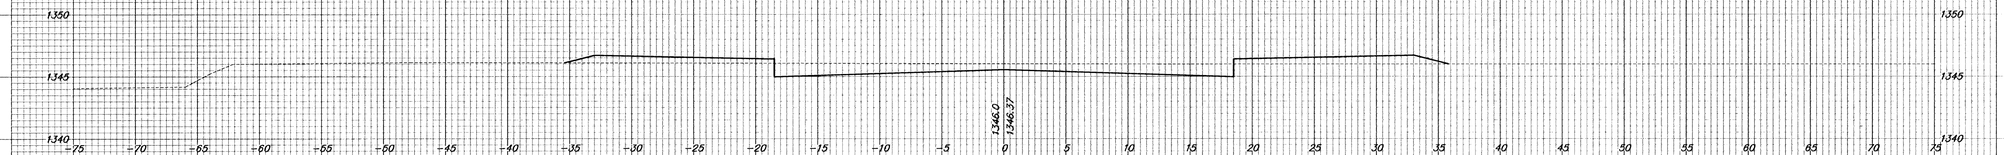


18+00

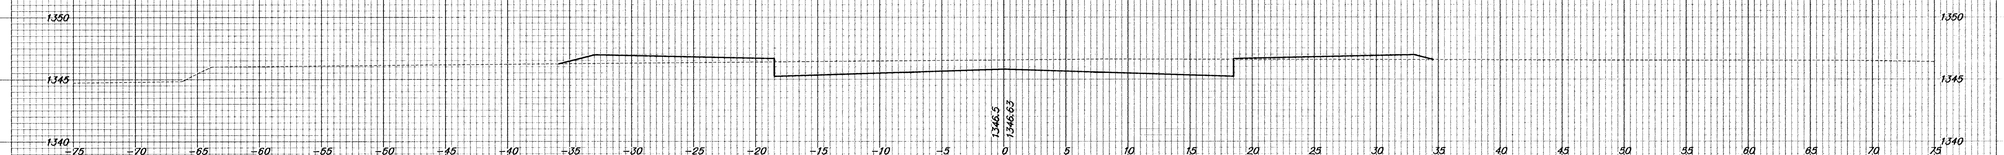

17+50

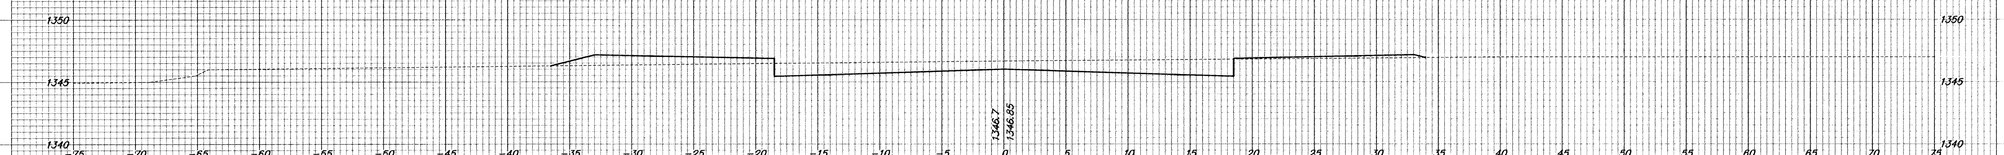

17+37.35

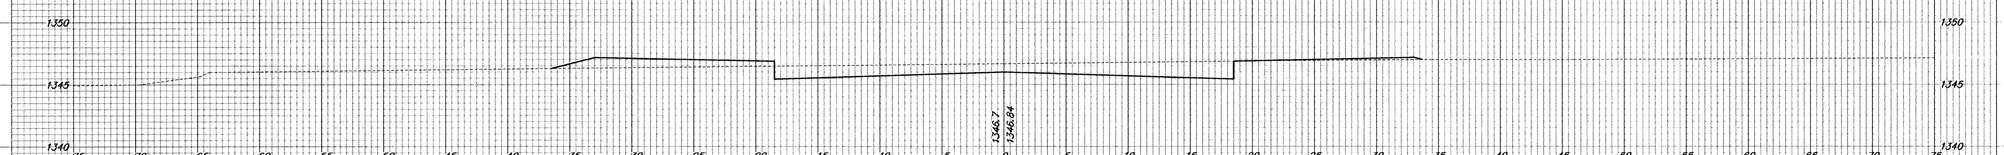

Sierra Hills Addition
Cherry Creek – Sierra Hills
17+37.35 – 19+00