
2+00

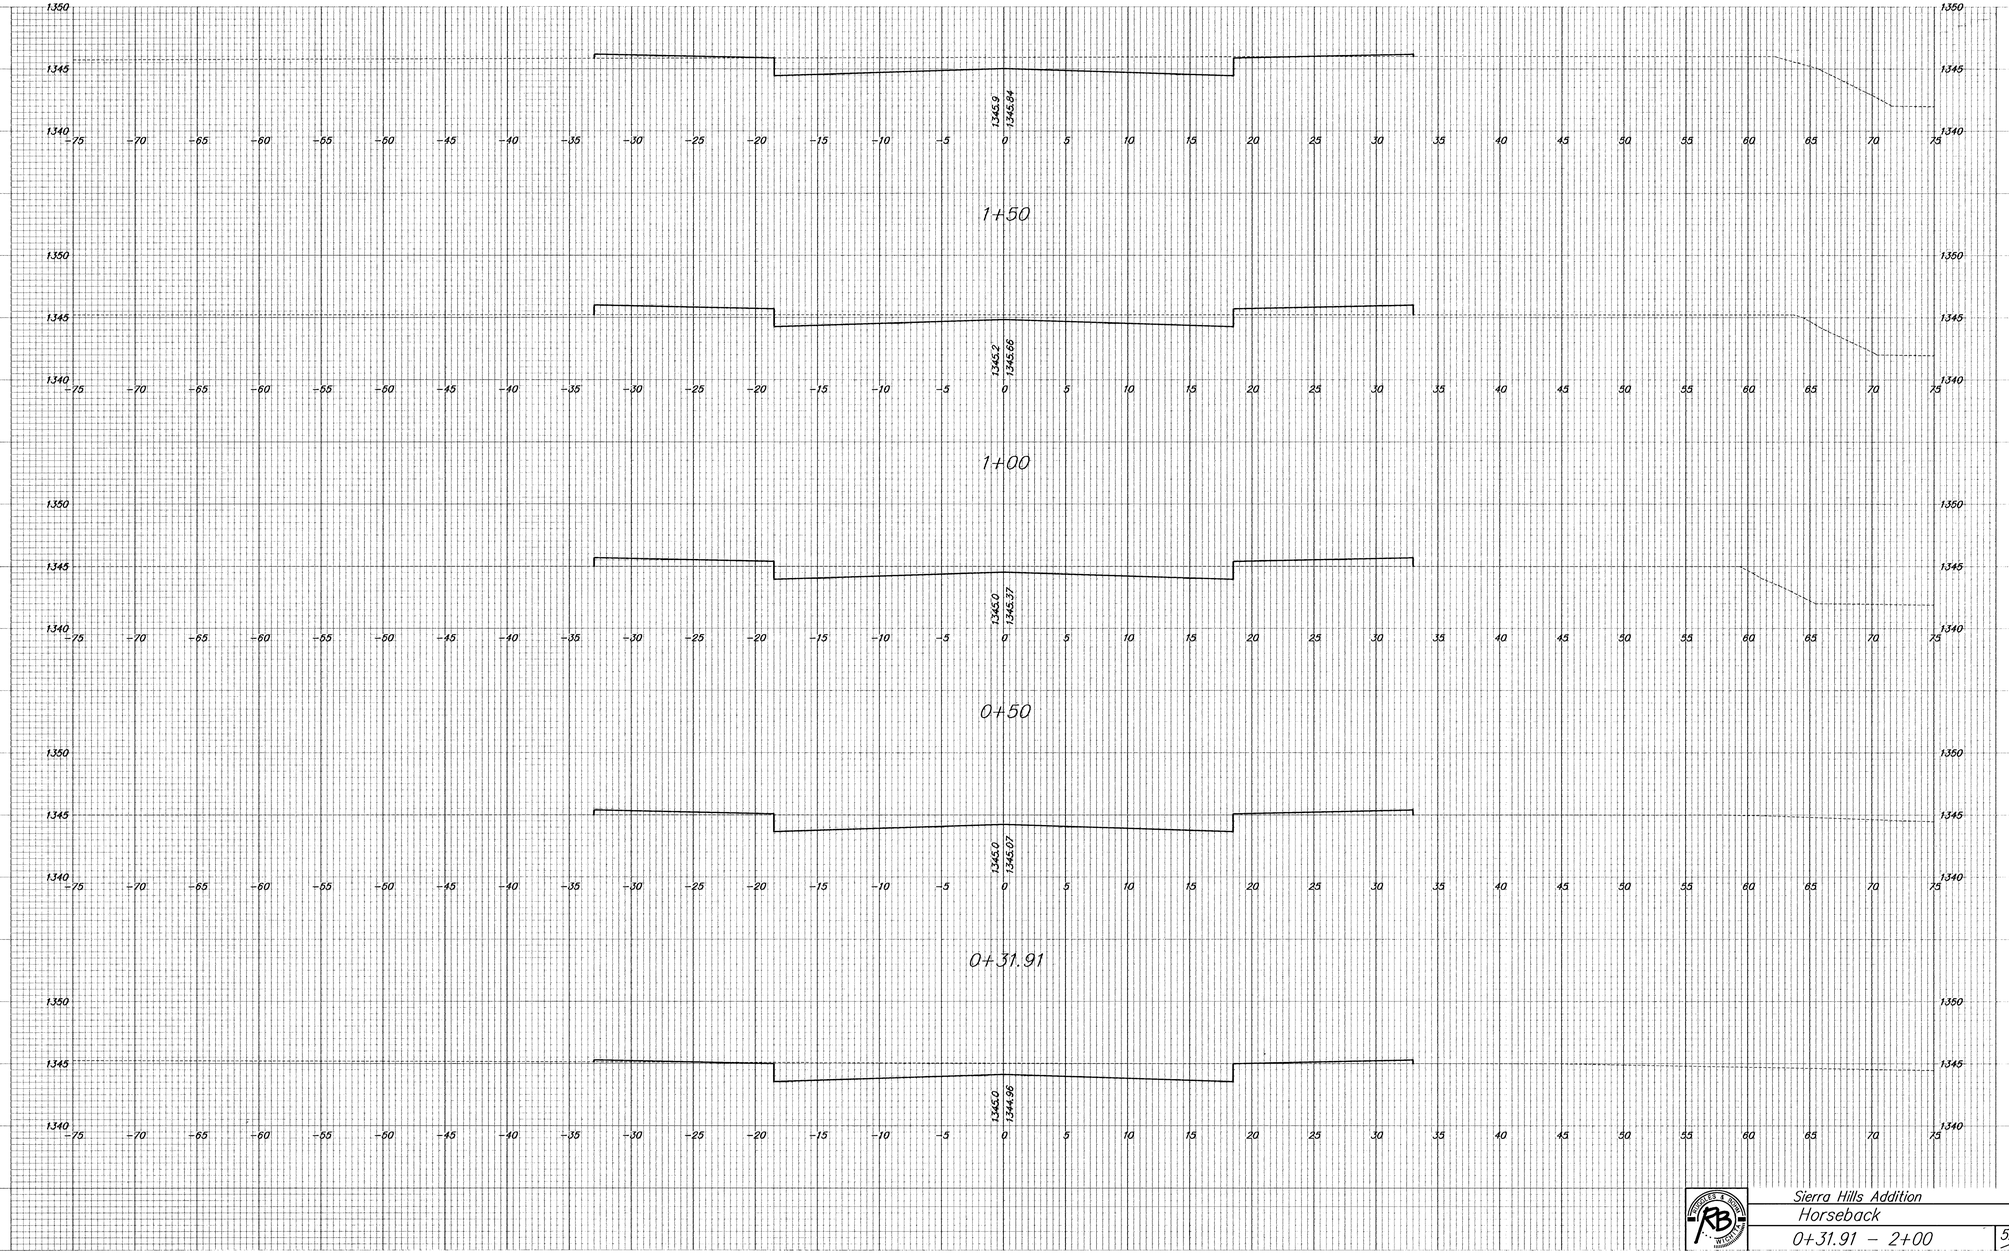

1+50

1+00

0+50

0+31.91

Sierra Hills Addition
Horseback
0+31.91 – 2+00
52/69