

3+08.39

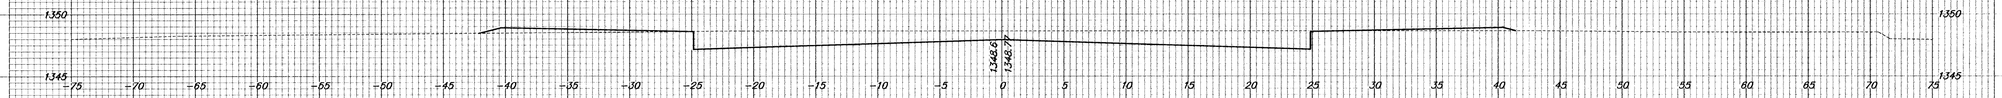


2+83.39

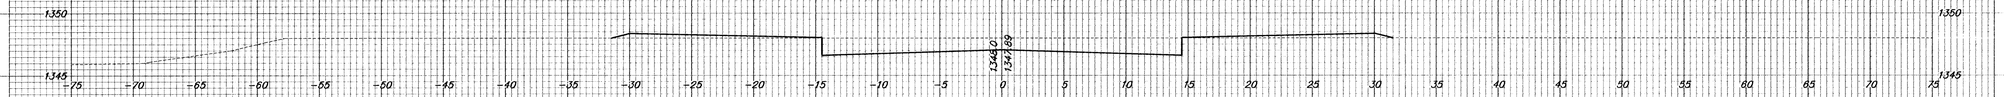


2+50




2+00

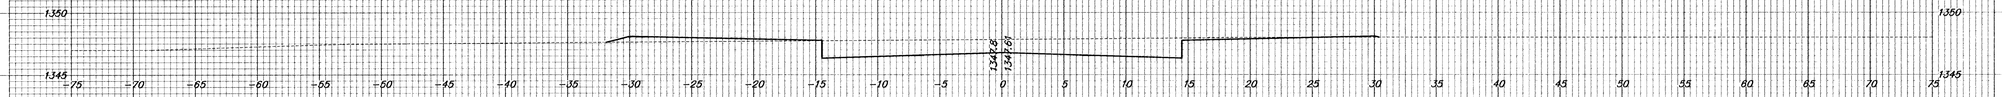

1+50

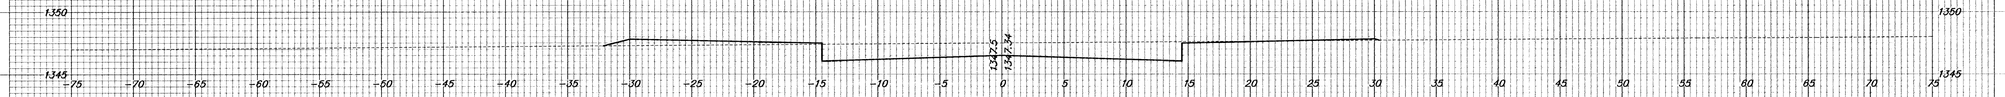

1+37

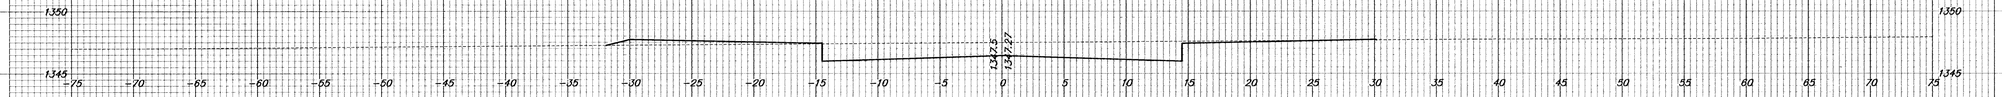

Sierra Hills Addition
Sierra Hills Ct
1+37 – 3+08.39