
SIERRA HILLS

An Addition to Wichita, Sedgwick County, Kansas

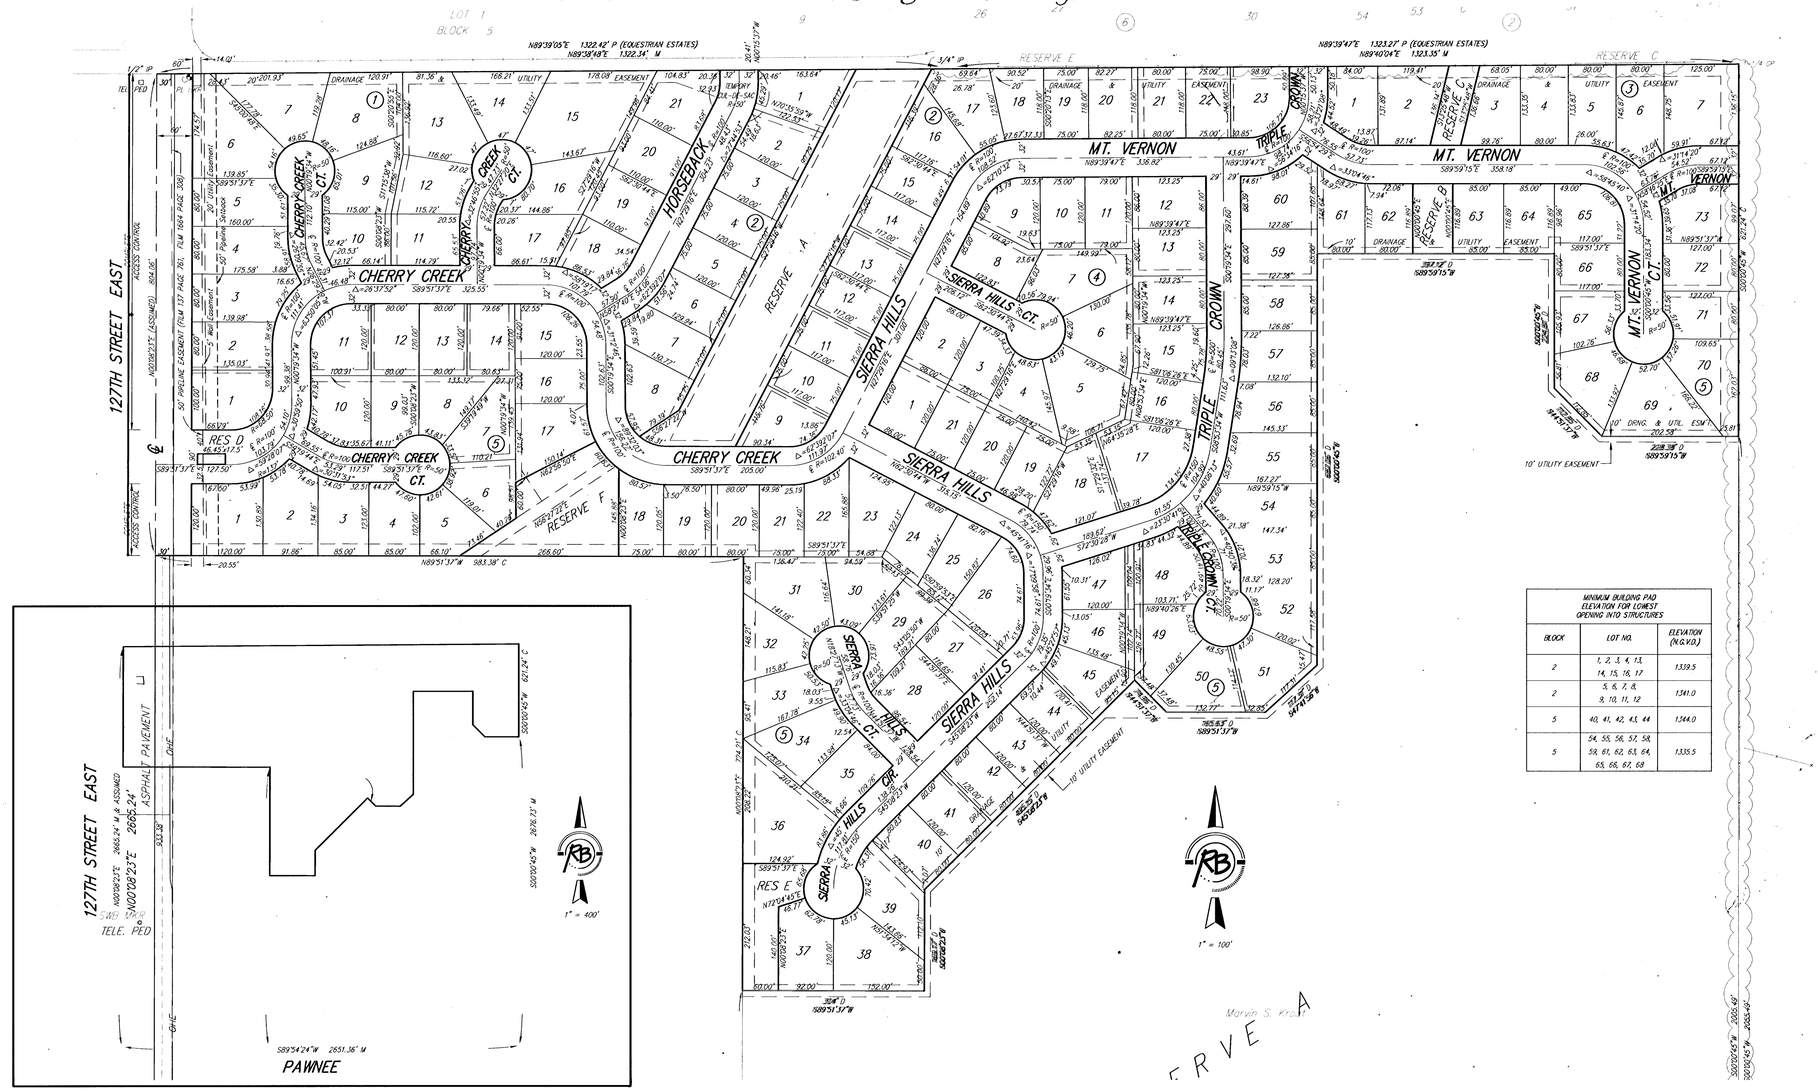

MINIMUM BUILDING PAD ELEVATION FOR LOWEST OPENING INTO STRUCTURES		
BLOCK	LOT NO.	ELEVATION (N.G.V.D.)
2	1, 2, 3, 4, 13, 14, 15, 16, 17	1339.5
2	5, 6, 7, 8, 9, 10, 11, 12	1341.0
5	40, 41, 42, 43, 44	1344.0
5	54, 55, 56, 57, 58, 59, 61, 62, 63, 64, 65, 66, 67, 68	1335.5

SHEET 2 OF 2

DWG FILE: 019515P-WC.
PROJECT NO. 019D1951P
DECEMBER 3, 2002

Ruggles & Bohm, P.A.
Engineering, Surveying, Land Planning
924 North Main
Wichita, Kansas 67203
www.rbkansas.com
(316) 264-8008
(316) 264-4621 fax
E-mail: info@rbkansas.com