

℄

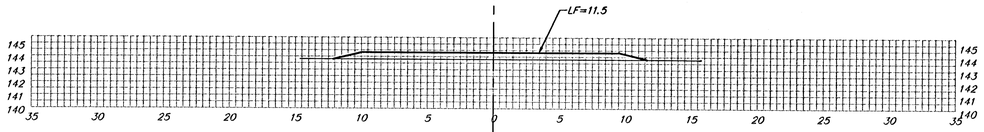

6+14.04

15.00'
EXC = 5.8
LF = 4.0
CF = 0.0

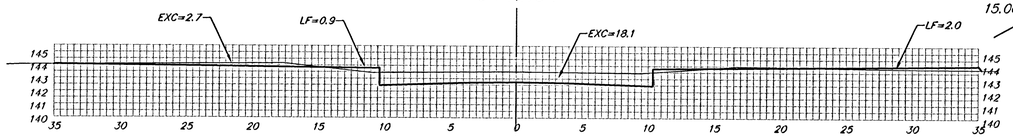


5+99.04

20.00'
EXC = 17.8
LF = 1.1
CF = 5.3


5+79.04

15.00'
EXC = 14.9
LF = 0.0
CF = 8.0

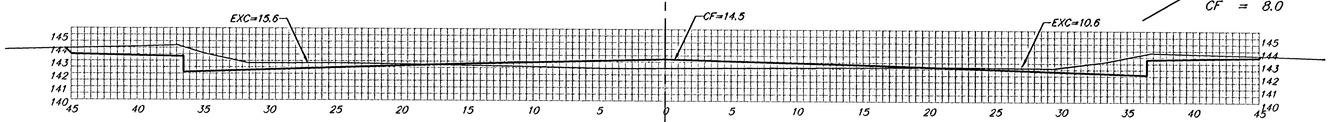


5+64.04

25.00'
EXC = 30.3
LF = 0.0
CF = 6.7

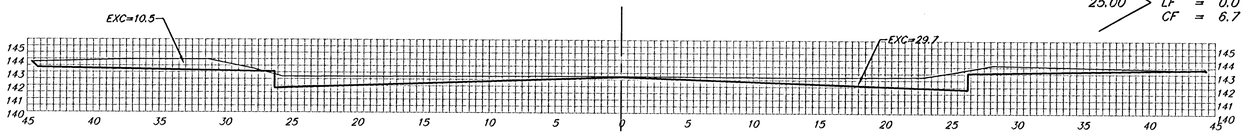

5+39.04

25.82'
EXC = 35.6
LF = 1.2
CF = 0.0

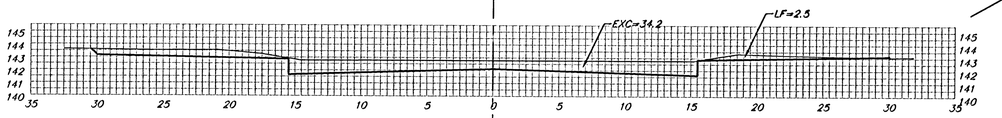

5+13.22

SANDPLUM CIR.

℄

Sheet Totals:

Excavation	=	104.4 C.Y.
Loose Fill	=	6.3 C.Y.
Compacted Fill	=	20.0 C.Y.

BAUGHMAN COMPANY P.A.
ENGINEERING, SURVEYING, & PLANNING
316-262-7271 • 315 ELLIS • WICHITA, KANSAS 67211

REV.

PROJECT NUMBER
472-83410

SHEET 10 OF 13

AHW/JOB2