


50' EXV. = 185 CY
Fill = 0 CY

Cut = 108 Fill = 0

Station 15+50.00


50' EXV. = 195 CY
Fill = 0 CY

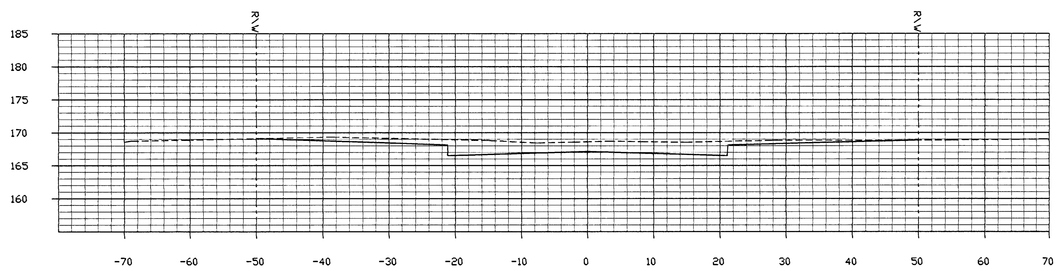

Cut = 103 Fill = 0

Station 15+00.00


50' EXV. = 166 CY
Fill = 0 CY

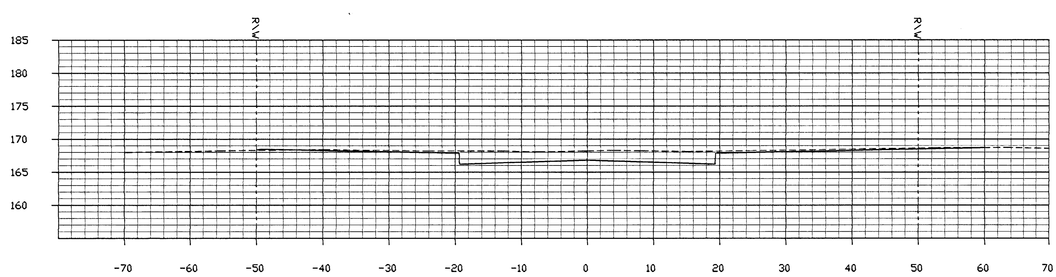

Cut = 77 Fill = 0

Station 14+50.00


50' EXV. = 126 CY
Fill = 4 CY

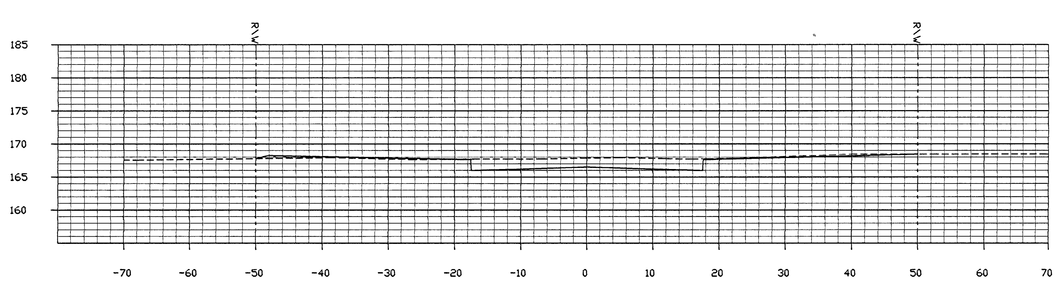

Cut = 59 Fill = 4

Station 14+00.00


50' EXV. = 102 CY
Fill = 10 CY

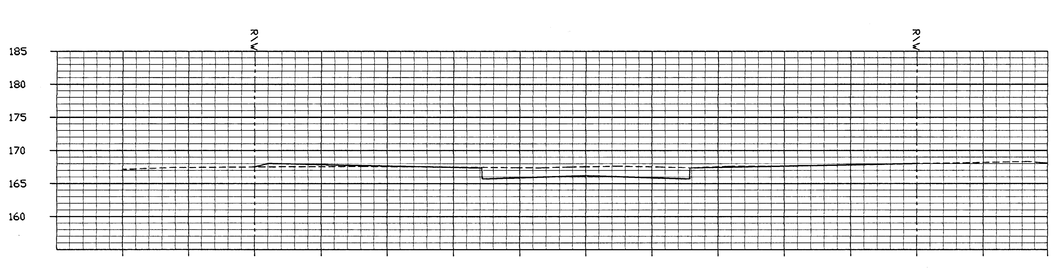

Cut = 51 Fill = 6

Station 13+50.00

45.5 EXV. = 88 CY
Fill = 23 CY

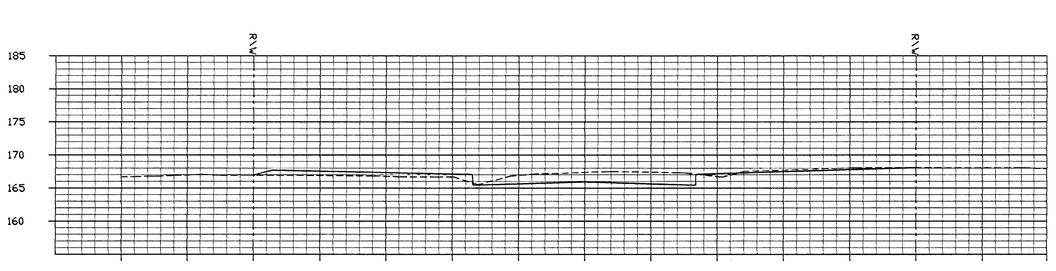

Cut = 54 Fill = 21

Station 13+04.57

YOUNG & ASSOCIATES, P.A.
Civil and Environmental Engineer's
100 South George
Derby Kansas, 67037
Tele: (316) 788-2552
Fax: (316) 788-4408

C.O.W. Proj. No.: 472-82788	Engr: C.R. Young
Date: April 1997	Tech: J.L. Murphy
Survey: Feb. 1997	

City of Wichita
Sedgwick County, Kansas

CROSS SECTIONS

Tyler Road Street Improvements