


50′ EXV. = 74 CY
Fill = 13 CY


Cut = 40 Fill = 7
Station 27+50.00

50′ EXV. = 73 CY
Fill = 15 CY

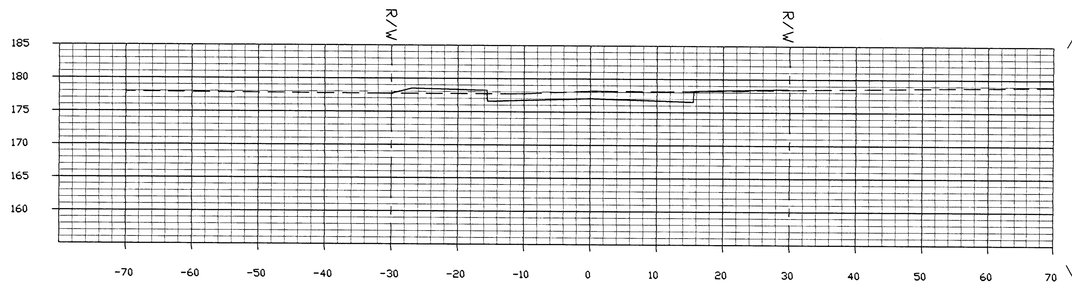


Cut = 39 Fill = 9
Station 27+00.00

50′ EXV. = 67 CY
Fill = 18 CY

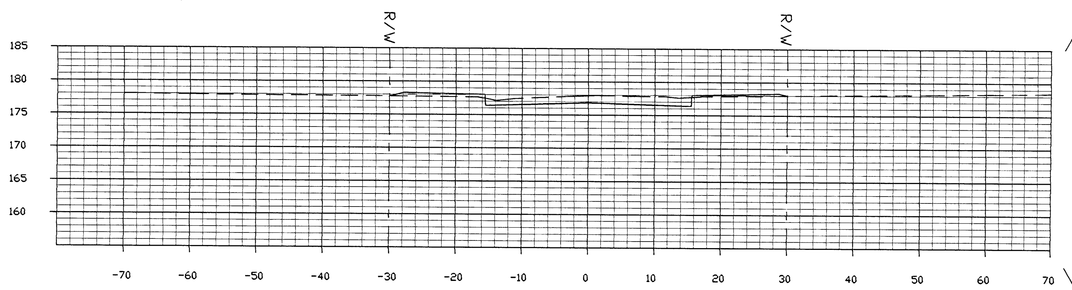


Cut = 34 Fill = 10
Station 26+50.00

50′ EXV. = 65 CY
Fill = 30 CY

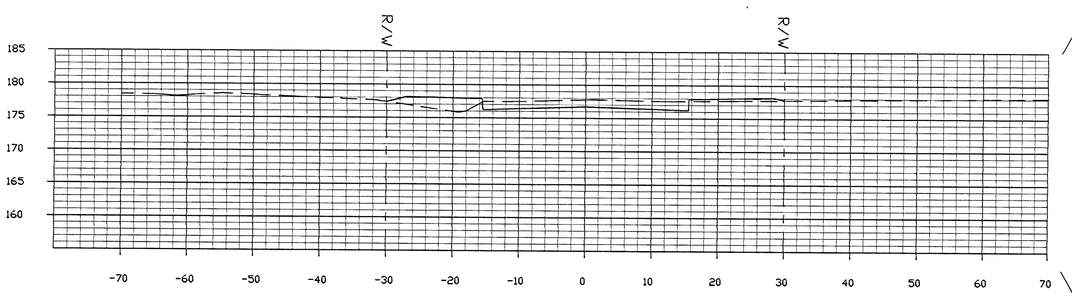


Cut = 37 Fill = 23
Station 26+00.00

50′ EXV. = 64 CY
Fill = 33 CY

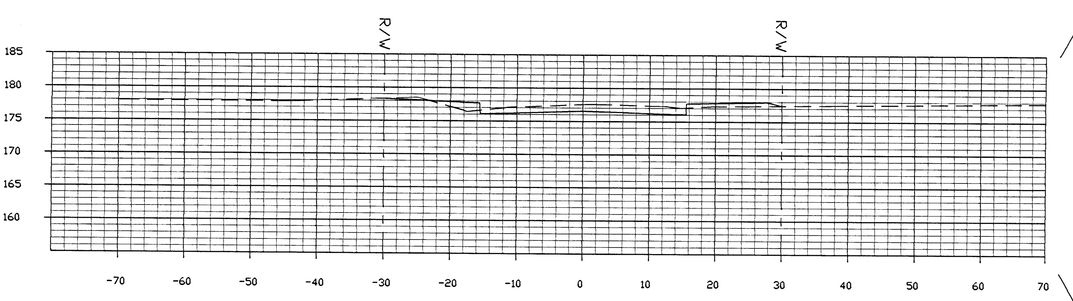

Cut = 44 Fill = 8
Station 25+50.00

50′ EXV. = 57 CY
Fill = 26 CY

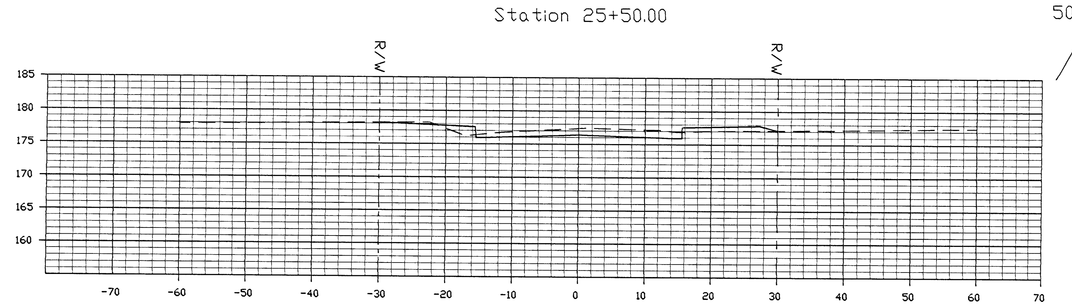

Cut = 29 Fill = 15
Station 25+00.00

YOUNG & ASSOCIATES, P.A.
Civil and Environmental Engineers
100 South Georgie
Derby Kansas, 67037
Tele: (316) 788-2552
Fax: (316) 788-4408

C.O.W. Proj. No.: 472-82788	Engr: C.R. Young
Date: April 1997	Tech: J.L. Murphy
Survey: Feb. 1997	

City of Wichita
Sedgwick County, Kansas

CROSS SECTIONS

Tyler Road Street Improvements