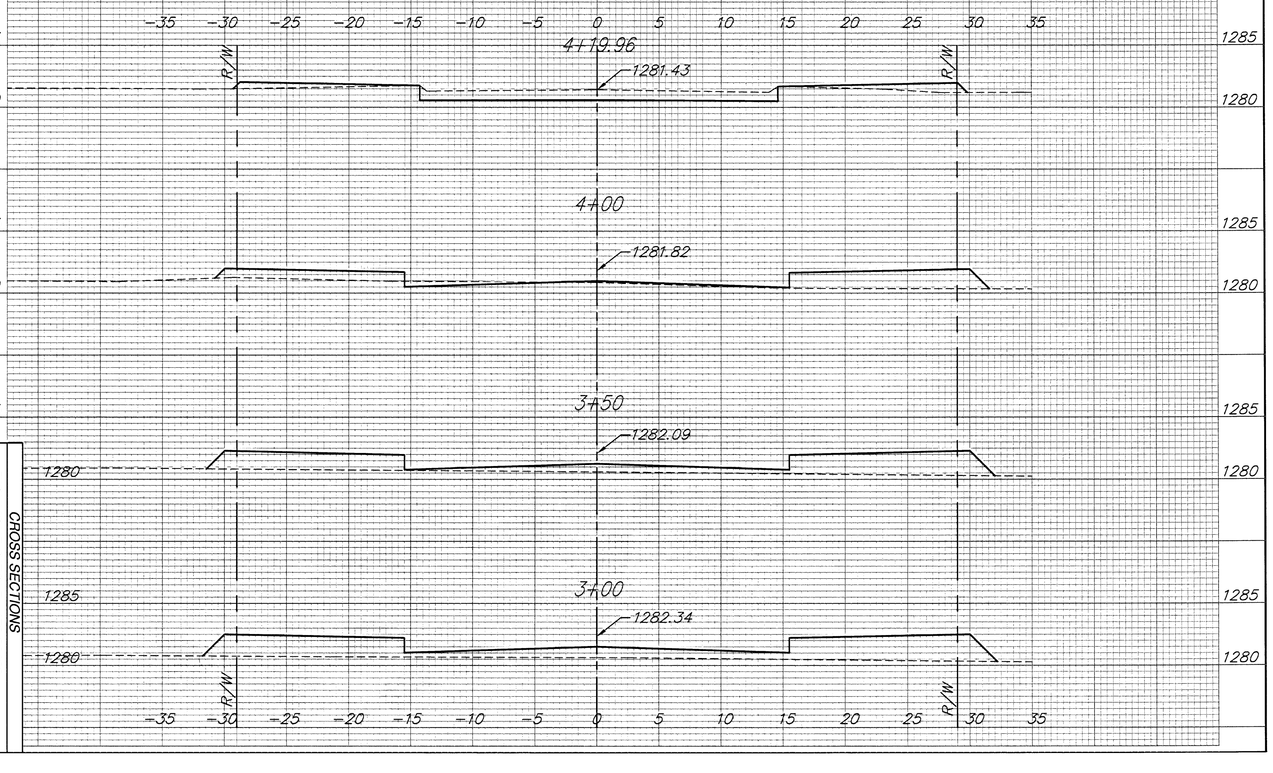


CROSS SECTIONS

RICHMOND CIRCLE 472-83422

STA. 3+00 TO 4+19.96

7/12