
PINE MEADOW 2ND ADDITION

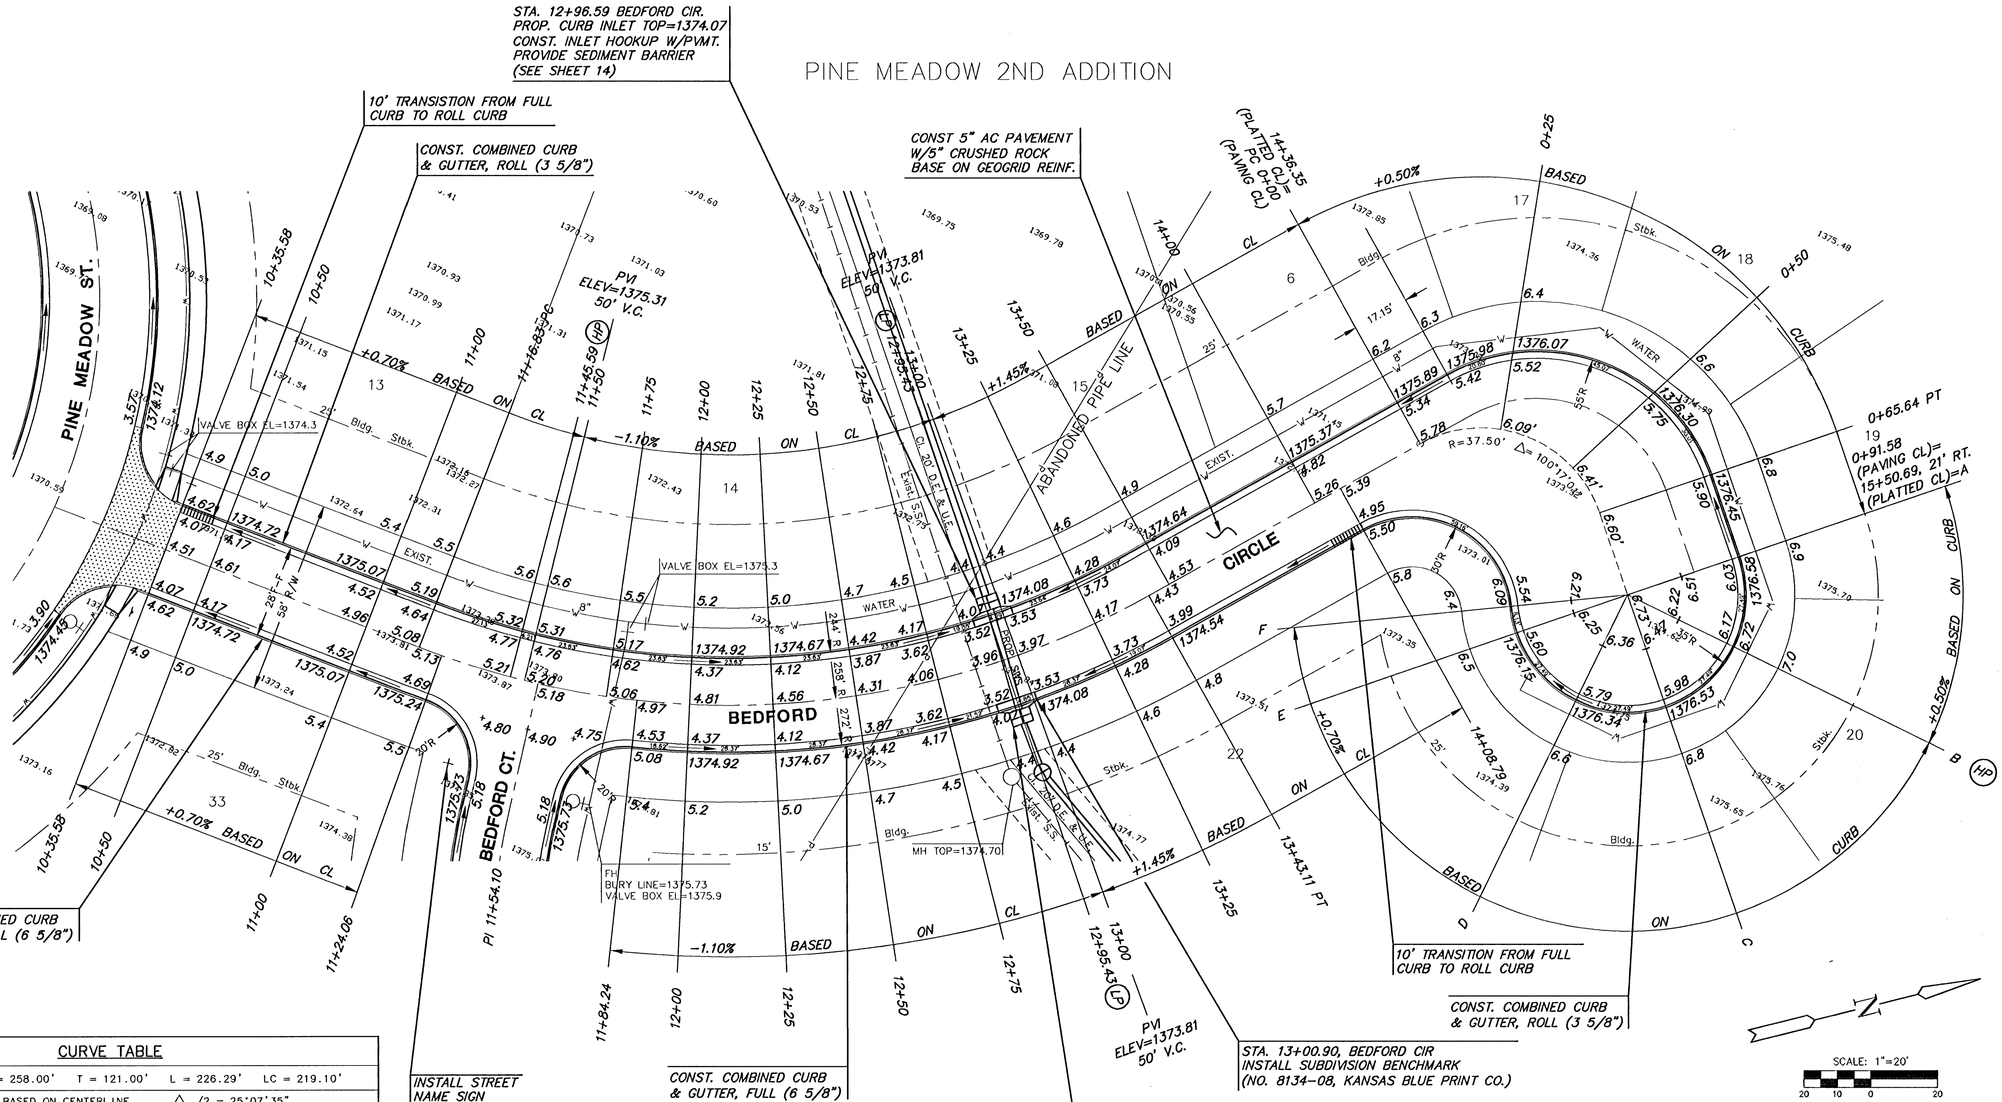

PINE MEADOW 2ND ADDITION

CURVE TABLE

△ = 50°15'10" R = 258.00' T = 121.00' L = 226.29' LC = 219.10'

CURVE DATA BASED ON CENTERLINE △ /2 = 25°07'35"

STATION	ARC	CHORD LENGTH 8'Off LtCb	CHORD LENGTH 8'Off RtCb	DEFLECTION	TOTAL DEFLECTION
11+16.83	–	–	–	00°00'00"	00°00'00"
11+24.06	7.23'	6.61'	7.85'	00°48'10"	00°48'10"
11+25.00	.94'	.86'	1.02'	00°06'16"	00°54'26"
11+50.00	25.00'	22.86'	27.12'	02°46'33"	03°40'59"
11+54.10	4.10'	3.75'	4.45'	00°27'19"	04°08'18"
11+75.00	20.90'	19.11'	22.68'	02°19'15"	06°27'33"
11+84.24	9.24'	8.45'	10.03'	01°01'34"	07°29'06"
12+00.00	15.76'	14.41'	17.10'	01°45'00"	09°14'06"
12+25.00	25.00'	22.86'	27.12'	02°46'33"	12°00'40"
12+50.00	25.00'	22.86'	27.12'	02°46'33"	14°47'13"
12+75.00	25.00'	22.86'	27.12'	02°46'33"	17°33'47"
13+00.00	25.00'	22.86'	27.12'	02°46'33"	20°20'20"
13+25.00	25.00'	22.86'	27.12'	02°46'33"	23°06'53"
13+43.12	18.12'	16.57'	19.66'	02°00'42"	25°07'35"

Def/Ft = 6.66230 Min.

H:\CIVIL\01077\DWG\PAV\2NDADD\PH1\01077_E3

MKEC ENGINEERING CONSULTANTS
411 N. WEBB ROAD
WICHITA, KS. 67206
316 - 684 - 9600

PINE MEADOW SECOND ADDITION PHASE 1
PROJECT NAME

PAVING PLANS
SHEET TITLE

DFL	DMU	GJA
DESIGN BY:	DRAWN BY:	CHECKED BY:
MARCH 2002	01077_E3	8 / 35
DATE	JOB NO.	SHEET/OF

H:\CIVIL\01077\DWG\PAV\2NDADD\PH1\01077_E3.DWG Tue Mar 05 17:42:12 2002