BM 163 81 "G" IN GLOBE E END RAD SE CORNER GILBERT & CASA LOMA
BM 163 42 "G" IN GLOBE W END RAD MORRIS & CASA LOMA

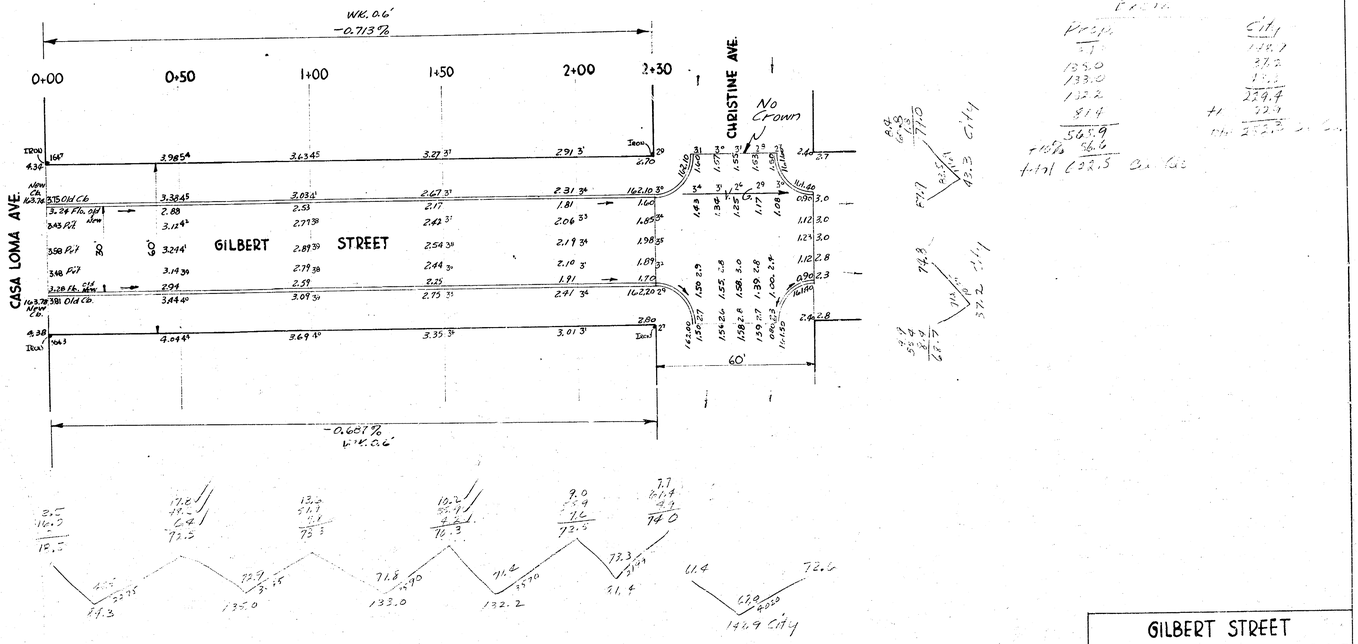

GILBERT STREET
EL CASA LOMA AVE. EL CHRISTINE AVE.
30' CONC. AND CB.
CITY OF WICHITA, KANS.

L.K. WHITE — CITY ENGINEER
JUNE, 1950 — PRO. NO. C10-20

D. E. SMITH
436