B.M. 162.09 "G" in Globe Ctr. W. W. G. Pedestal Bk. of Ch. N.W. Cor. Gilbert & Christine
B.M. 162.93 "M" in Moeller, Fire Plug N.E. Cor. Gilbert & Lightner
B.M. 173.02 Top of R.R. rail W. End N. Pump Island Hoffman S.S. Kellog

Stationing on N.R.

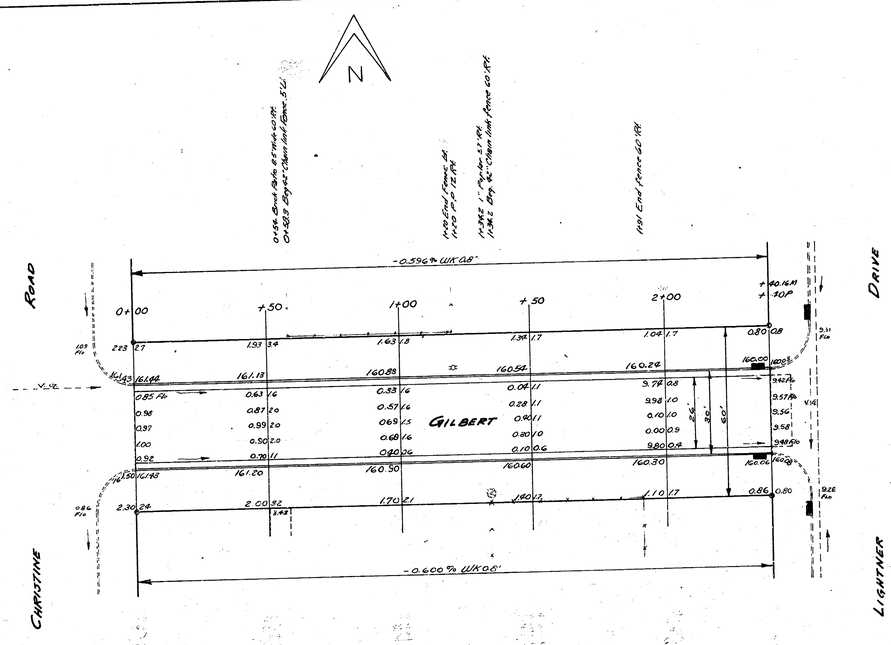
N
0+00
+50
1+00
+50
2+00
+40.14M
+30.P
-0.596% W.K. 0.8'
-0.600% W.K. 0.6'
GILBERT
CHRISTINE
LIGHTNER
ROAD
DRIVE
160.00
160.00
160.50
160.60
160.30
160.00
160.00
160.00